

İZMİR- L 18c-1b-3b

L18c-01b-3b
4 233 973.265
4 233 973.265MÜHÜR
M. A. KAYA
M. A. KAYA

K

AYRANCILAR (İZMİR)
REVİZYON İMAR PLANI

ÖLÇEK: 1 / 1000

İZMİR İLİ, TORBALI İLÇESİ, AYRANCILAR MAHALLESİ,
L18C01A2A, L18C01A4C NUMARALI İMAR PAFTALARINDA DİNİ TESİS VE
PARK ALANI BELİRLENMESİ İLE L18C01B3B İMAR PAFTASINDAKİ
GENEL PLAN GÖSTERİMİNDE YER ALAN DİNİ TESİS TANIMININ
DÜZENLENMESİNE YÖNELİK UYGULAMA İMAR PLANI DEĞİŞİKLİĞİ
GÖSTERİM
PLANLAMA SINIRLARI
PLAN DEĞİŞİKLİĞİ ONAMA SINIRI
AÇIK VE YEŞİL ALANLAR
PARK
İBADET ALANLARI
DİNİ TESİS ALANI
ALAN KULLANIMLARI
YAPI YAKLAŞMA MESAFESİ
E = 1.00 EMSAL



LEJAND

SINIRLAR

- ○ ○ ○ REVİZYON İMAR PLANI ONAMA SINIRI
- — — — — YAPI YAKLAŞMA SINIRI
- ■ ■ ■ ■ SU KAYNAKLARI KORUMA ALANI SINIRI
- △ △ △ △ TOPLU KONUT ALANI ALANI SINIRI

KENTSEL ALAN KULLANIMI
YAPI DÜZENİ

- A - 3 AYRIK NİZAM
 - — — — — ÖN BAHÇE UZAKLIĞI
 - 5 2 3 YAN BAHÇE UZAKLIĞI
 - — — — — YAPI DÜZENİ
 - — — — — KAT ADEDİ
- I - 2 İKİZ NİZAM
 - — — — — ÖN BAHÇE UZAKLIĞI
 - 5 1 2 3 YAN BAHÇE UZAKLIĞI
 - — — — — YAPI DÜZENİ
 - — — — — KAT ADEDİ
- B - 3 BİTİŞİK NİZAM
 - — — — — ÖN BAHÇE UZAKLIĞI
 - 3 5 2 3 KAT ADEDİ
 - — — — — YAPI DÜZENİ

CEPHE ÇİZGİSİ

- — — — — DÜZELTİLEN CEPHE ÇİZGİSİ
- — — — — ÖNERİLEN CEPHE ÇİZGİSİ

YAPI YOĞUNLUĞU

- 0.20 0.30 TABAN ALANI KAT SAYISI
- — — — — KAT ALANI KAT SAYISI

KONUT YERLEŞME ALANLARI

- B - 2 MESKUN KONUT ALANLARI

TOPLAM İNŞAAT ALANI
MAKSİMUM YAPI YÜKSEKLİĞİ

KENTSEL ÇALIŞMA ALANLARI

- YÖNETİM MERKEZİ
- TİCARET ALANI
- BELEDİYE HİZMET ALANI
- KONUT DIŞI KENTSEL ÇALIŞMA ALANI
- SANAYİ ALANI

AÇIK VE YEŞİL ALANLAR

- ○ ○ ○ PARK - ÇOCUK OYUN ALANLARI
- ○ ○ ○ AĞAÇLANDIRILACAK ALANLAR(MEZARLIKLAR)
- ○ ○ ○ REKREASYON ALANI

KENTSEL SOSYAL TEKNİK ALTYAPI

- İLKÖĞRETİM TESİS ALANI
- SAĞLIK TESİS ALANI
- KÜLTÜREL TESİS ALANI

DİNİ TESİS ALANI (CAMİ, MESCİT, KİLİSE, ŞAPEL, SİNİGOG(HAVRA) ve CEM EVİ YAPILABİLİR)

- SPOR TESİS ALANI

KENTSEL TEKNİK ALTYAPI

- 60⁰⁰ KARAYOLU
- 15⁰⁰ 2. DERECE KENT İÇİ YOL
- 12⁰⁰ 3. DERECE KENT İÇİ YOL
- 10⁰⁰ YAYA YOLU
- A AKARYAKIT İSTASYONU
- ÇOK AMAÇLI MEYDAN
- AÇIK PAZAR ALANI
- DERE
- O.P Otopark

L18c-02a-4a

526 267.96

4 233 279.49

526 200

526 100

526 000

526 900

526 800

4 233 277.79

526 720.73

4 233 300

4 233 400

4 233 500

4 233 600

4 233 700

4 233 800

1/1000

21

İZMİR İLİ, TORBALI İLÇESİ, AYRANCILAR MAHALLESİ,
PLAN NOTLARINA İLİŞKİN
1/1000 ÖLÇEKLİ UYGULAMA İMAR PLANI DEĞİŞİKLİĞİ
ÖLÇEK: 1/1000

PLANLAMA SINIRLARI

 PLAN DEĞİŞİKLİĞİ ONAMA SINIRI

19. PLAN ÜZERİNDE HMAX : 4.50 VE 6.50 BELİRLENEN SANAYİ ALANI OLARAK BELİRLENMİŞ İMAR ADALARINDA; PLAN ÜZERİNDE VERİLEN YÜKSEKLİK, SANAYİ YAPILARI VE SANAYİ YAPILARINA AİT İDARİ HİZMET YAPILARININ MAKSİMUM YÜKSEKLİĞİ OLUP, SANAYİ YAPILARININ YÜKSEKLİĞİ YATIRIM TÜRÜNE TEKNOLOJİNİN GEREKTİRDİĞİ BÖLÜMLERDE; EMSALİ AŞMAMAK, YAPI YÜKÜNÜ YÜKÜ ARTTIRMAMAK, BAĞIMSIZ BÖLÜM OLUŞTURMAMAK, DÖŞEME İLE ARA KAT OLUŞTURMAMAK KOŞULUYLA PROJESİ DOĞRULTUSUNDA HMAX SERBEST OLARAK UYGULANABİLİR.

AYRICA PLAN ÜZERİNDE HMAX: SERBEST OLARAK BELİRLENEN SANAYİ ALANI OLARAK BELİRLENMİŞ İMAR ADALARINDA İDARİ HİZMET BİNASI HARİÇ, SANAYİ YAPILARININ YÜKSEKLİĞİ YATIRIM TÜRÜNE GÖRE TEKNOLOJİNİN GEREKTİRDİĞİ BÖLÜMLERDE İMSALİ AŞMAMAK, YAPI YOĞUNLUĞUNU ARTTIRMAMAK, BAĞIMSIZ BÖLÜMLER OLUŞTURMAMAK, DÖŞEME İLE ARA KAT OLUŞTURMAMAK KOŞULUYLA PROJESİ DOĞRULTUSUNDA SERBEST OLARAK UYGULANABİLİR SANAYİ YAPISINDAN BAĞIMSIZ İDARİ HİZMET BİNASI YAPILMASI DURUMUNDA HMAX:6.50'Yİ GEÇMEZ.

~~GENEL HÜKÜMLER~~

1. Plan ve Plan notları belirtilmeyen hususlarda 3194 sayılı İmar Kanunu 2872 sayılı Çevre Kanunu ve uygulama yönetmeliğ ile ilgili mevzuatı uyulacaktır.
2. Planlama alanı kapsamında nazım imar planı değişikliği yapılmaksızın, nazım planın ulaşım, yoğunluk ve kullanım kararlarında olumsuzlukları içeren ve plan bütünlüğünü bozucu nitelik taşıyan plan değişiklikleri yapılamaz.
3. Jeolojik Nedenlerle Yapı Yasaklı ve Önemli Alanlar:
Jeolojik etüt raporu gereğince:
Yerleşme 3. derece deprem kuşağındadır. Bu nedenle yapılacak tüm yapılarda Afet Bölgelerinde Yapılacak Yapılar Hakkındaki Yönetmeliğin ilgili hükümlerine titizlikle uyulacaktır.
4. Bayındırlık ve İskan Bakanlığı, Teknik Araştırma ve Uygulama Genel Müdürlüğü tarafından çıkarılan 31 Ocak 2000 gün ve 2023 sayılı genelge uyandırır;
- Birinci ve ikinci derece deprem bölgesinde kaya zeminlerde; iki katı geçen yapılarda, ada veya parsel bazında toprak zeminlerde her tür yapı için parsel ve yapı bazında zemin etüdü yaptırılması,
5. Enerji (Enerji Nakli Hattı) altında kalan yapı adalarında Kuvvetli Akım Tesisler Yönetmeliği hükümleri geçerlidir.
6. Planlamazeleni kapsamındaki dere taşkın alanlarında taşkın önleme tesisleri ilgili kuruluş tarafından (D-3) Gn/Md.veya Belediyesi yapılıncaya kadar D.S. Gn Md.lüğü yada tasra teşkilatı gördü alınmadan plan uygulanması yapılamaz.
7. Meskun yapı adalarında, mahreç alamayan parsellere geçiş hakkı vermeye belediyesi yetkilidir.
8. Planda ön bahçe mesafesi ayrıca belirtilmemişse, ön bahçe mesafesinin (yol kesiminin yerleşik dokusunun korunması amacıyla), ön bahçe cephe hattı dikkate alınarak belirlenmesine belediyesi yetkilidir.
9. Yollar, yeşil alanlar (çocuk bahçesi, park vb), otopark alanları gibi kamusal kullanımında açık alanlar kamu eline geçmeden parsel veya ada bazında inşaat ruhsatı teknik altyapı alanları (çime suyu, kanal v.b.) gerçekleştirilmeden inşaat ruhsatı verilemez.
10. Geişme Konut Alanlarında; Ada bölünme çizgileri şematik olup, bu çizgiler esas alınarak kaydıyla, mülkiyet düzeni göz önünde bulundurularak parselasyon düzenini tanımlar belediye yetkilidir.

11. Ticaret gösterilen yapı, adalarında, Planla getirilen yapılaşma koşulları aşılmamak kaydı ile parlayıcı, patlayıcı, gürültü, hava, v.b çevre kirliliği yaratmayan, ticari kullanımlar yer alabilecektir.

12. Yal. boyu ticaret gösterilen yapıda arazi; zemin kat ticaret üst katlar ise konut kullanımında olabilir, bu alanlarda patlayıcı, patlayıcı, gürültü, hava v.b. çevre kirliliği yaratan ticari kullanımlar yer almayacaktır.

13. Konut adalarında çevrenin ihtiyacını karşılamak amacı ile bulunduğu yapı-
adalarının yapılma koşulları içerisinde kalınak ve parlayıcı, patlayıcı,
peraküde, hava v.b çevre kirliliği yaratan ticari kullanımlar olmamak koşulları ile
altı katlarda ticaret kullanımı yer alabilir.

14. TM1 Ticaret, kullanımının olduğu mar. adalarında zemin ± 1 . kat ticaret üst katlar konut veya ticaret olabilişim katlar konut olamaz.

Toplu konut alanı sınırları içerisinde minimum konut parseli 1000 m² dir

Sosyal ve Teknik Altyapı Alanları

16. Dinî Tesis Alanlarında dinî kullanımlar dışında başka kullanımlar (konut, ticaret v.b.) yer alamaz.

SANAYİ ALANLARI

17. Sanayi alanlarında en küçük Parsel büyüklüğü 3000 m2, minimum cephe genişliği 50 metredir.
18. Sanayi tesisinin giriş kontrol ve kantar tesisinde yapı yaklaşma mesafesi aranmaz.
19. Sanayi tesisinde yapı yüksekliği, emsal, asfaltlama ve tesisin ihtiyacı olan yükseklikte yapılabilir.

21. Arıtma tesisi su deposu gibi alt yapı hizmetleri tamamlanmadan ruhsat verilemez.

~~Diger~~ ~~Kentsel~~ ~~Kullanımlar~~

22. Konut dışı Kentleşme Çalışma Alanlarında; İçerisinde motel ve lokantada kullanılabilecek akaryakıt satış ve bakım istasyonları, resmi ve sosyal tesisler, humansız kokusuz, atık ve atık bırakmayan ve çevre sağlığı yönünden tehlike arz etmeyen imalathaneler ile patlayıcı, parlayıcı, ve yarıcı maddeler taşıyan depolar. (yerleşimin özelliğine göre belirlenecek) yapılabilir.
- 23.1) Konut dışı kentleşme çalışma alanlarında min ifraz koşulu 2000 m² dir.
- İçeritip yapıların zemin katları ile konut yapılarını ticaret kullanımı verilen zemin katlarının önüne geçmeselerinde; Kat Miktarı, Katınin yükseklikleri, belediyeye belirlenen nımarı ve peyzaj düzenlemesine yönelik projeye, binanın ve çevrin karakterine uygun olması koşulu ile, bulunduğu alan yüksekliğini aşmayan, hafif yapılar, malzemenin, bina cephesinden itibaren konsol olarak düzenlenerek, hiçbir biseit 3mly ve parsel sınır aşmamak koşuluyla gölgeleyi yapılabilir.

MÜTEAHHİT: YUNUS İHSAN KAYA LTD.ŞTİ.
MÜH: A. MURAT TABAK
MÜH: M. Sefa ÖNATLI

1:1000

ASLI GIBİDİR

KARAKUYU UYGULAMA İMAR PLANI ÖLÇEK 1/1000

LELAND

SƏNİRLƏR

-  İmar Planı Sınırı
 Yapı Yaklaşma Sınırı

KONUT YERLEŞME ALANLARI

-  **Meskun Konut Alanları**
 **Öneri Konut Alanları**

KENTSEL ÇALIŞMA ALANLARI

- | | |
|---|--|
|  | Resmi Tesis Alanları |
|  | Ticaret Alanları |
|  | Alt Merkezler |
|  | Mevcut Sanayi Alanları |
|  | Konut Dışı Kentsel Çalışma Alanları |

AÇIK VE YERİL ALANLAR


- | | |
|---|--------------------------------|
|  | Park ve Çocuk Bahçeleri |
|  | Spor Tesisleri Alanı |
|  | Ağaçlandırılacak Alan |

SOSYAL ALTYAPI ALANLARI

- | | |
|---|--------------------------------|
|  | Temel Eğitim |
|  | Orta Eğitim |
|  | Kültürel Tesis Alanları |
|  | Sağlık Ocağı |
|  | Dini Tesisler |

ULASIM


-  **1. Derece Yollar**
 **Yaya Yolları**
 **Otoparklar**

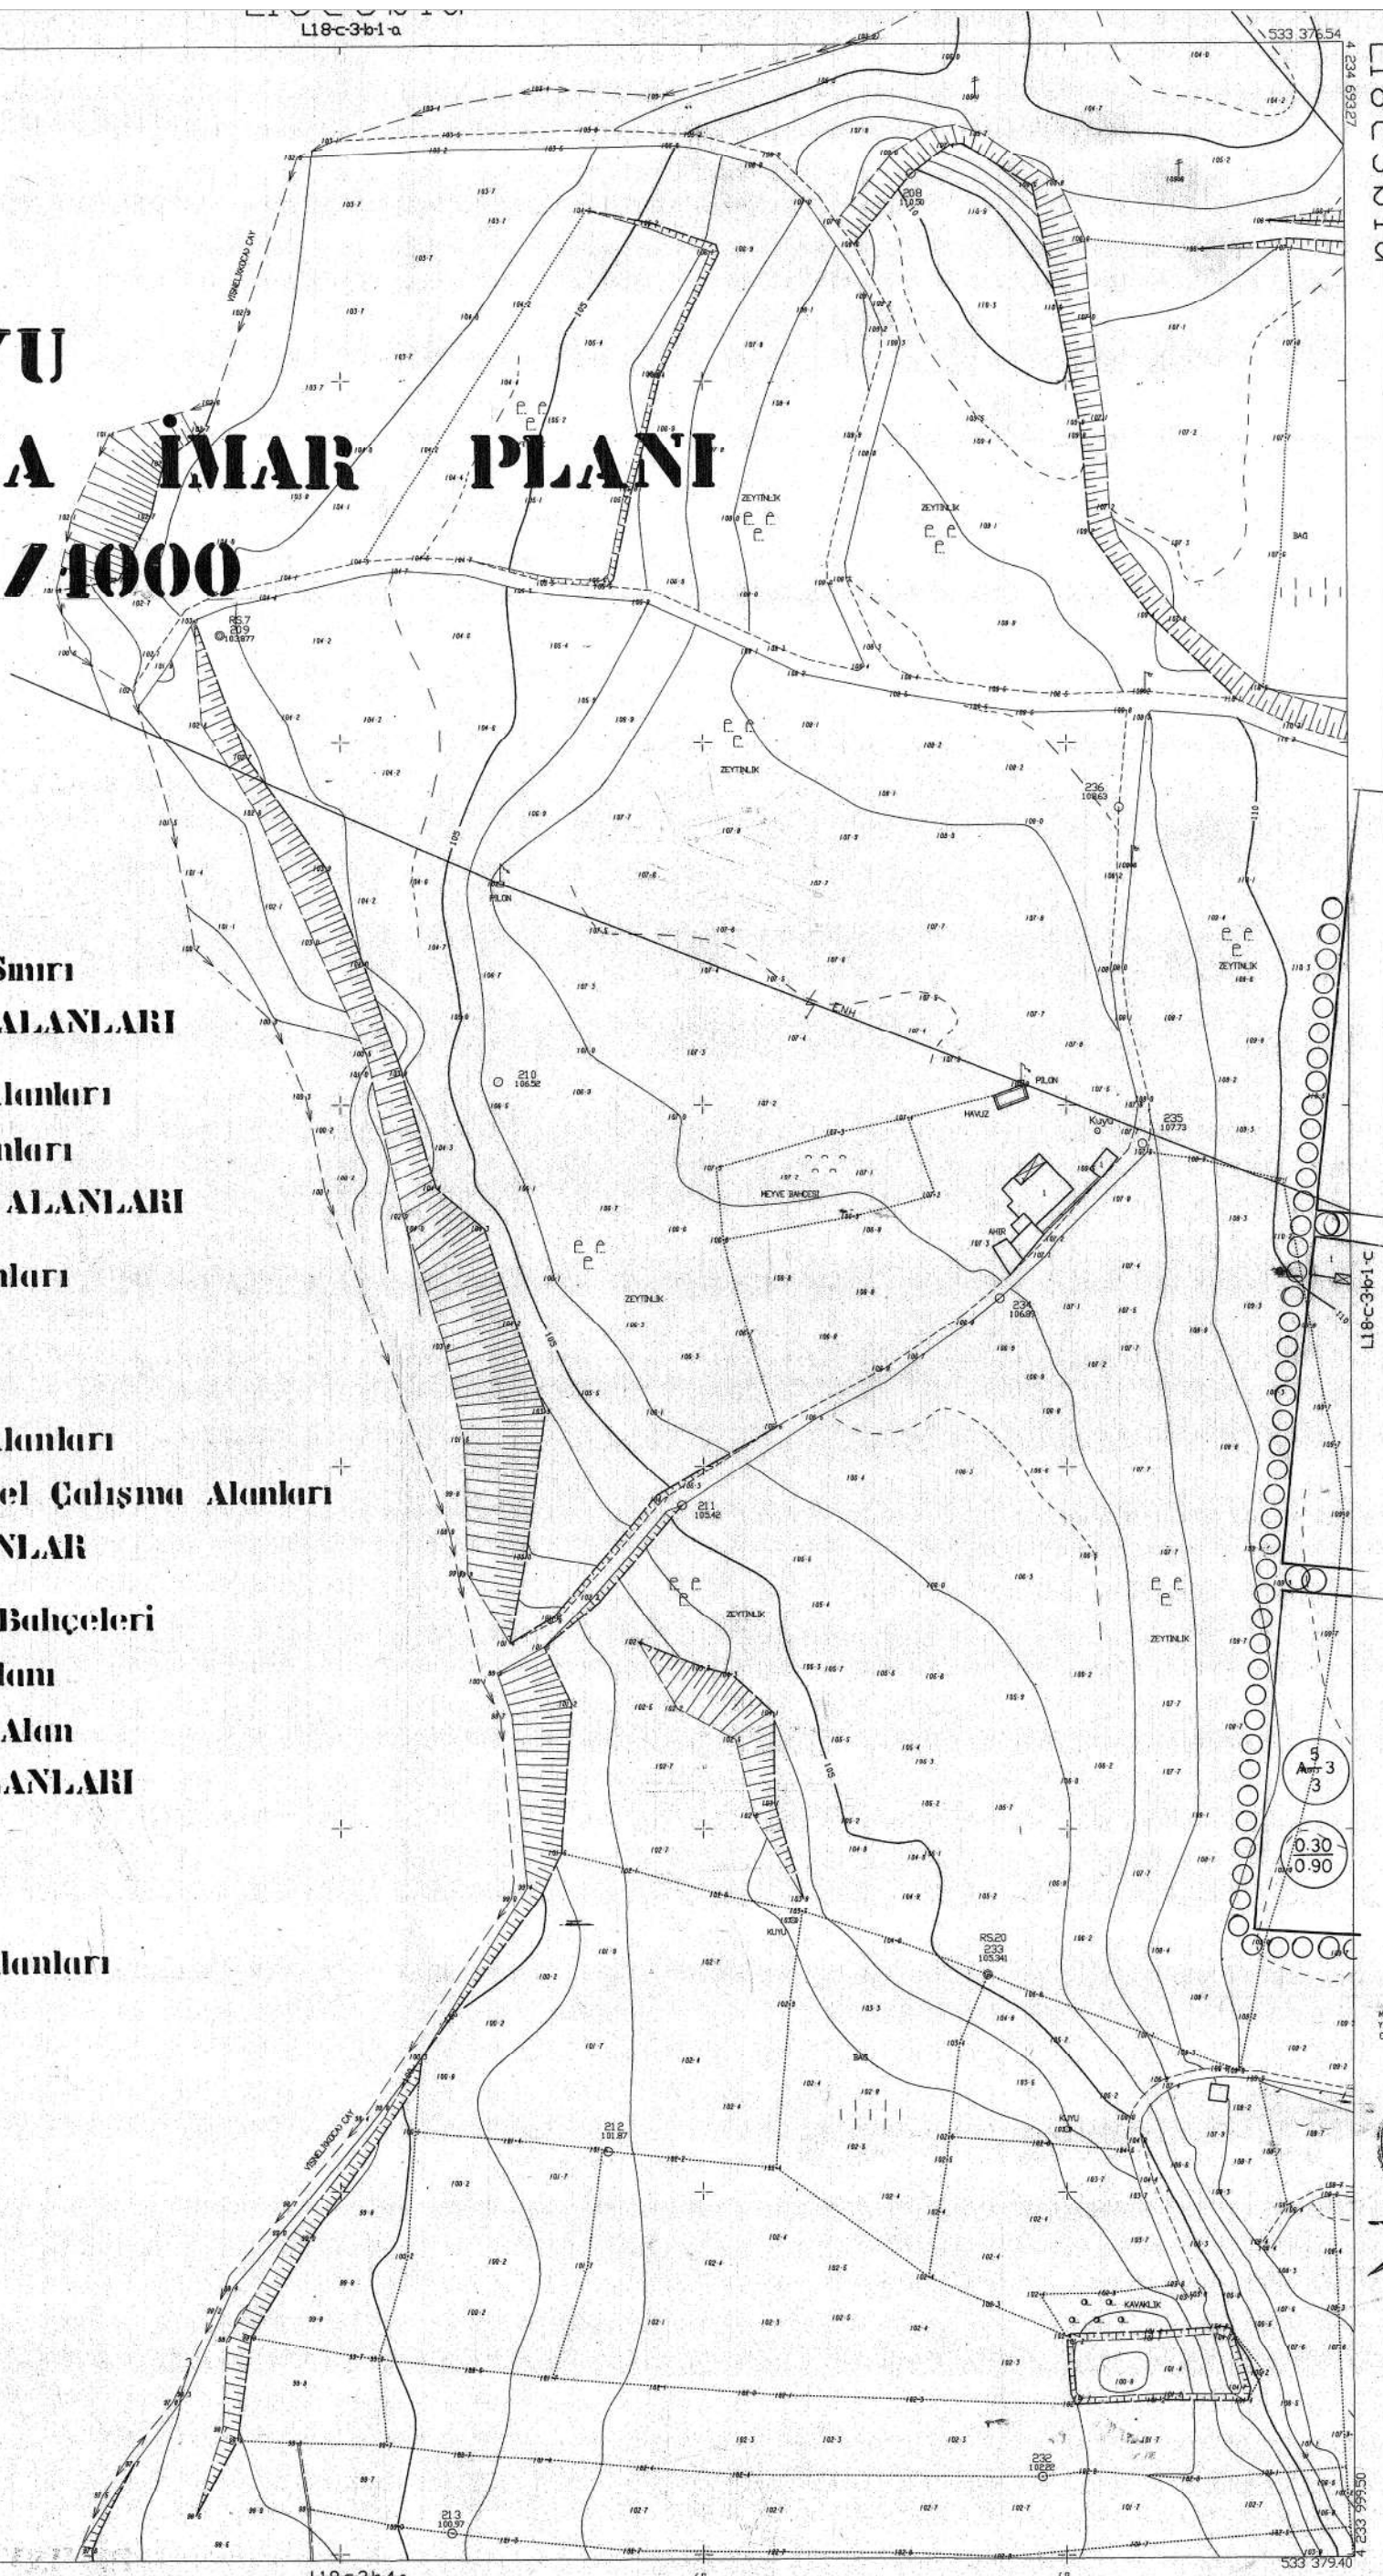

PLAN NOTLARI

- $\frac{0.30}{0.90}$ TAKS = $\frac{\text{İnsaat Alanı (m}^2\text{)}}{\text{İmar Parseli Alanı (m}^2\text{)}}$
 $\frac{0.30}{0.90}$ KAKS = $\frac{\text{Toplam İnsaat Alanı (m}^2\text{)}}{\text{İmar Parseli Alanı (m}^2\text{)}}$
 $\frac{0.30}{0.90}$ A = $\frac{\text{Ön Bahçe Uzaklığı (m)}}{\text{Ayrık Yapı Düzeni}}$
 $\frac{0.30}{0.90}$ 3 = Kat Adedi
 $\frac{0.30}{0.90}$ Yan Bahçe Uzaklığı (m)
 $\frac{0.30}{0.90}$ E max = $\frac{\text{Toplam İnsaat Alanı (m}^2\text{)}}{\text{İmar Parseli Alanı (m}^2\text{)}}$

- RESMİ VE SOSYAL TESİS ALANLARINDA HİZMET BİNASININ YANISIRA LOJMAN YAPILABİLİR ANCAK LOJMAN ALANI TOPLAM İNŞAAT ALANININ %50 SİNİ GEÇEMEZ.
- TM1 ZEMİN, TİCARET ÜST KATLARDA KONUT VEYA TİCARET YERİ YAPILABİLİR, TİCARET ALANLARINDA TURİSTİK TESİSLER, BÜRO, ÇARSI PAREKENDE TİCARET YAPILABİLİR.
- KENTSEL ÇALIŞMA ALANLARINDA, SERVİS VE BENZİN İSTASYONU, ÇOK KATLI TAŞIT PARKLARI, HER TÜR TİCARET, LOKANTA, SİNEMA, TİYATRO, VE EĞLENCE YERLERİ, BANKA, SİGORTA VE BÜROLAR, ÇOK KATLI MAĞAZALAR İLE YEREL VE BÖLGESEL KAMU KURULUŞLARI, DUMANSIZ KOKUSUZ ATIK VE ARTIK BIRAKMAYAN VE ÇEVRE SAĞLIĞI YÖNÜNDEN TEHLİKE YARATMAYAN İMAZATHANELER İLE PATLAYICI, PARLAYICI VE YANICI MADDELER İÇERMEYEN DEPOLAR YAPILABİLİR. KONUT YAPILAMAZ. İMAR ADASININ TEK PARSEL OLMASI DURUMUNDA BU FONKSİYONLARDAN BİRİ VEYA BİRKACI AYNI PARSEL İÇİNDE BULUNABİLİR.
- GELİŞME KONUT ADALARINDA MİNİMUM PARSEL BÜYÜKLÜĞÜ 300 m² dir.
- PLANDA KORUNAN MEVCUT SANAYİ TASFIYE EDİLMESİ HALİNDE PLANDA YENİDEN DEĞERLENDİRİLECEKTİR.
- ÜZERİNDEN E.N.H. GEÇEN PARSELLERDE TEHDAS YÖNETMELİĞİ GEÇERLİDİR.
- DEPREM YÖNETMELİĞİ GEÇERLİDİR.
- PLAN ÜZERİNDE BELİRTİLMİYEN HUSUSLARDA 3194 SAYILI İMAR KANUNU VE İLGİLİ YÖNETMELİKLER GEÇERLİDİR.

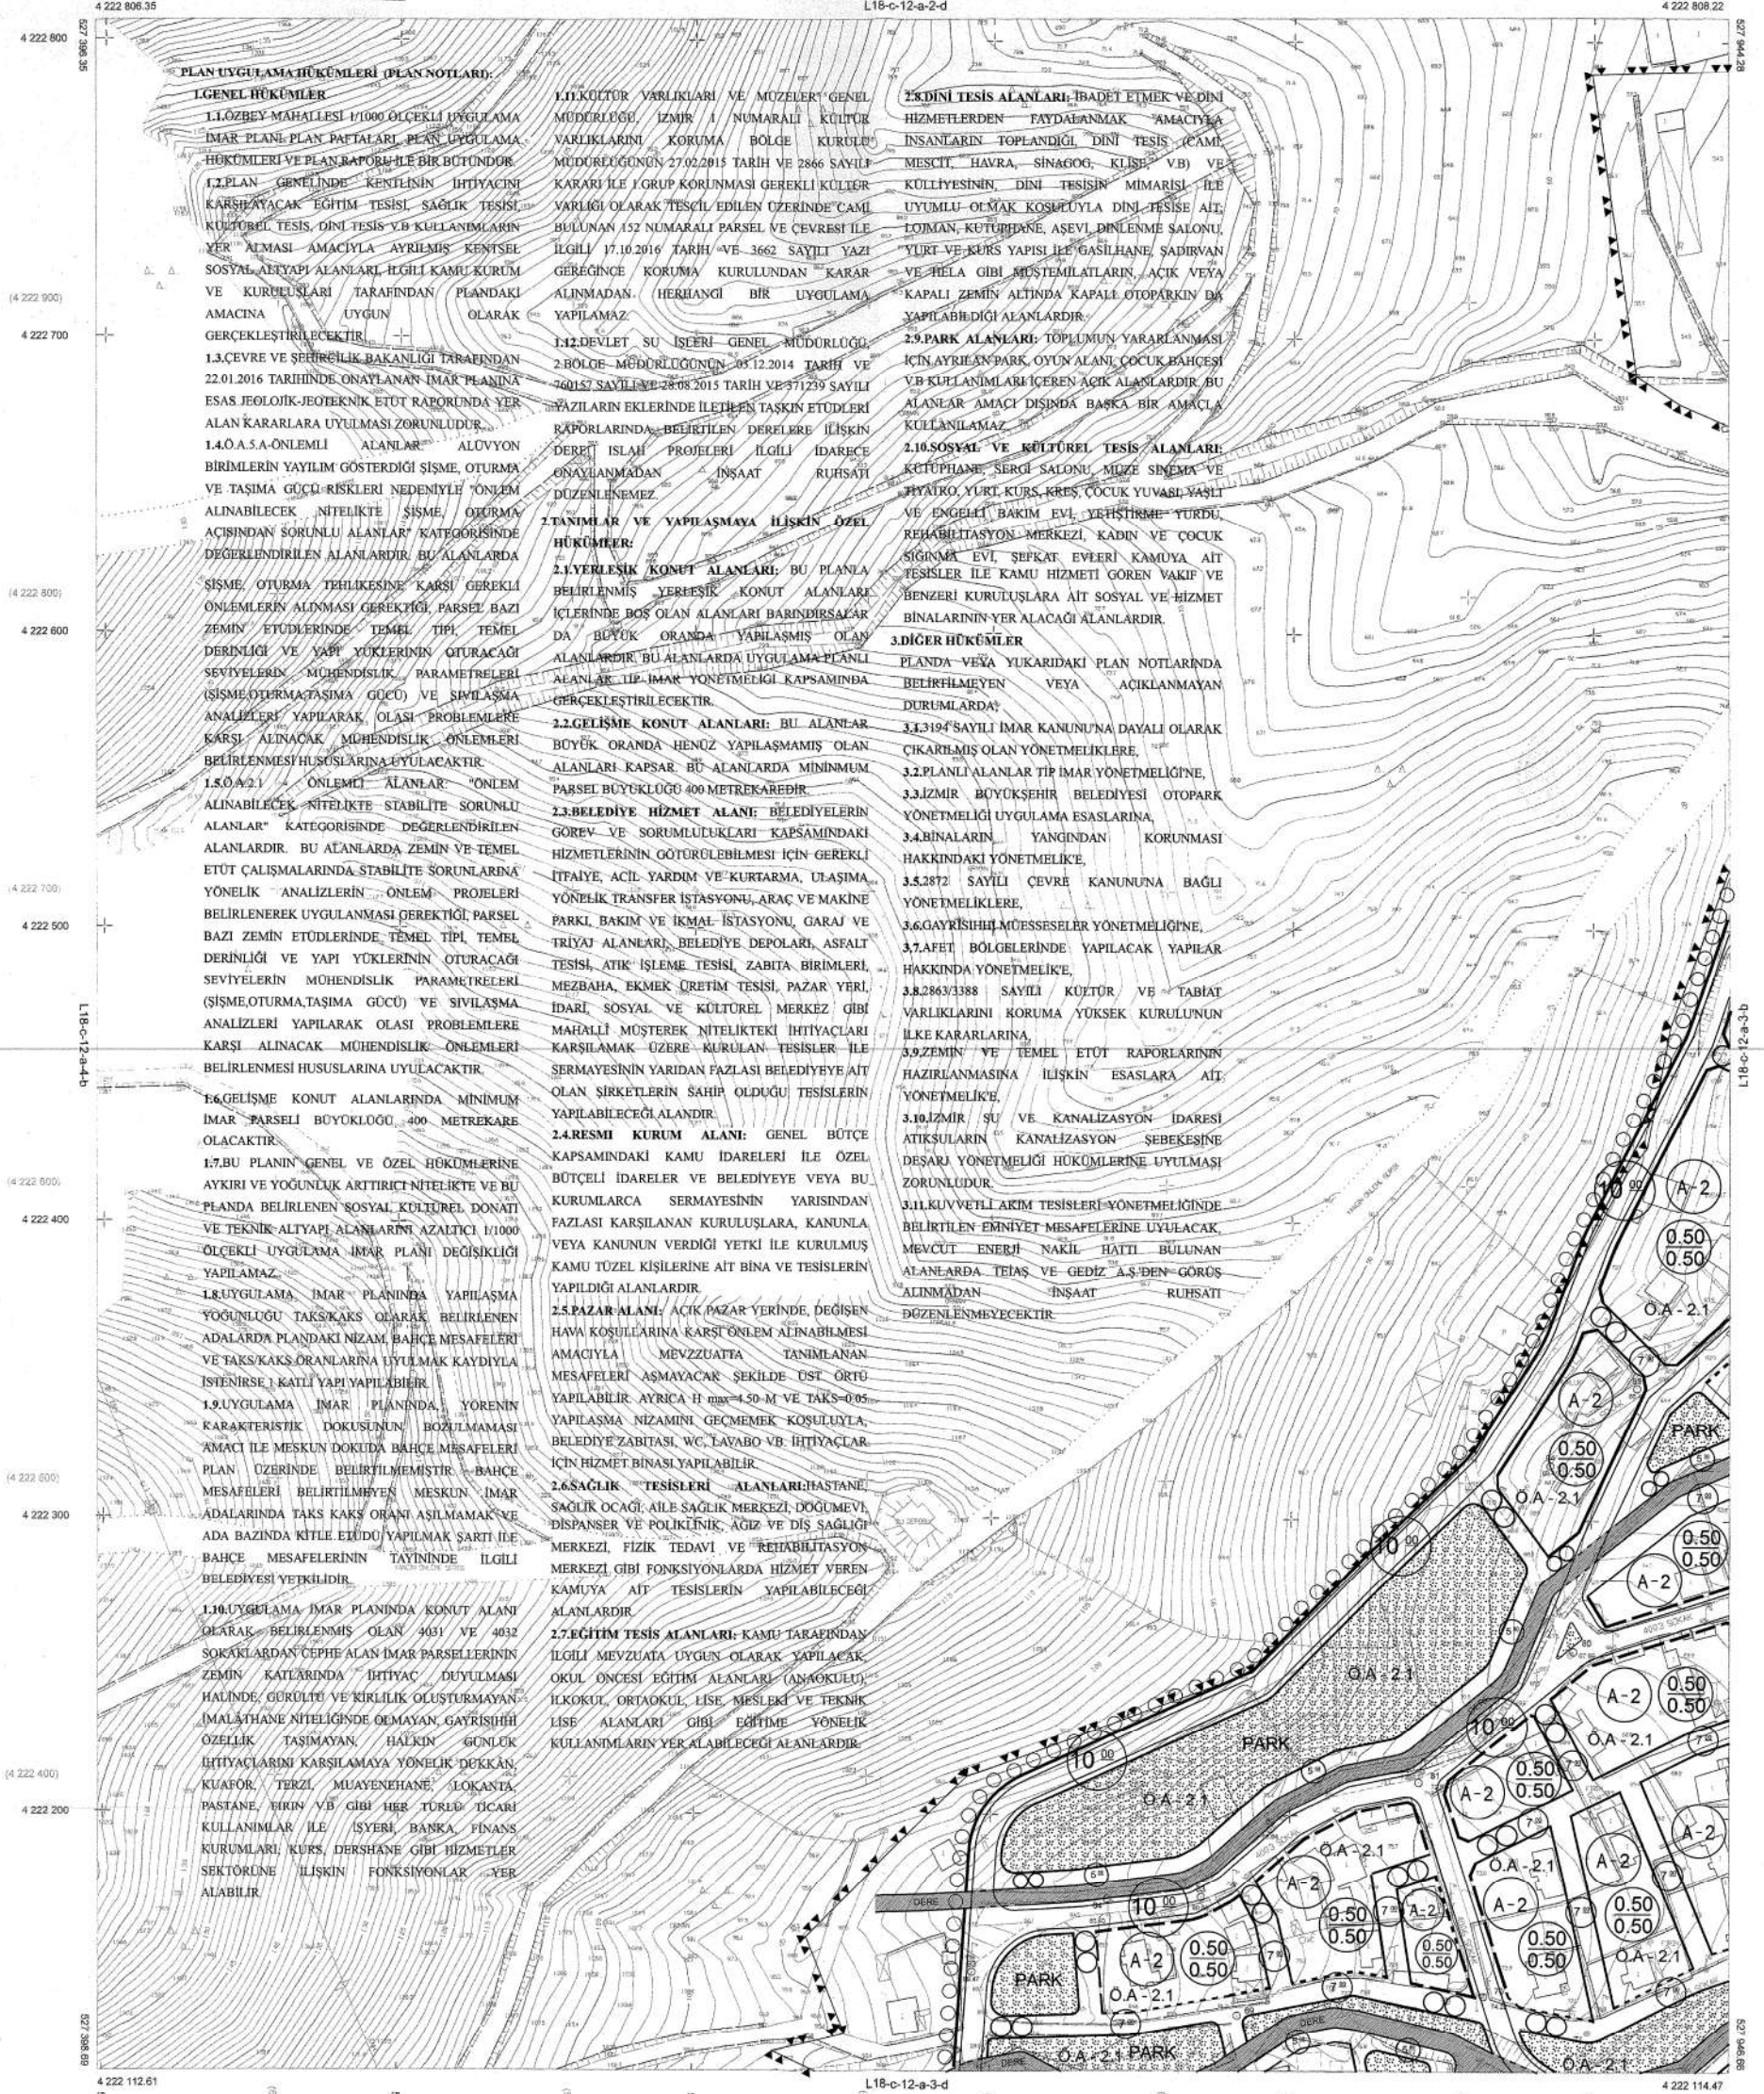

PLAN UYGULAMA HÜKÜMLERİ (PLAN NOTLARI):

1. GENEL HÜKÜMLER

1.1. ÖZBEY MAHALLESİ 1/1000 ÖLÇEKLİ UYGULAMA İMAR PLANI PLAN PAFTALARI PLAN UYGULAMA HÜKÜMLERİ VE PLAN RAPORU İLE BİR BÜTÜNDÜR.

1.2. PLAN GENELİNDE KENTİN İHTİYACINI KARŞILAYACAK EĞİTİM, SAĞLIK, KÜLTÜREL, DİNİ, TİCARET, YER ALMASI, AMACIYLA AYRILMIŞ KENTSEL SOSYAL ALTYAPI ALANLARI, İLGİLİ KAMU KURUM VE KURULUŞLARI TARAFINDAN PLANDAKİ AMACINA UYGUN OLARAK GERÇEKLEŞTİRİLECEKTİR.

1.3. ÇEVRE VE ŞEHİRCİLİK BAKANLIĞI TARAFINDAN 22.01.2016 TARİHİNDE ONAYLANAN İMAR PLANINA ESAS JEOLÖK-JEOTEKNİK ETÜD RAPORUNDA YER ALAN KARARLARA UYULMASI ZORUNLUDUR.

1.4. O.A.S.A-ONİMLİ ALANLAR ALÜVYON BİRLERİN YAYILIM GÖSTERDİĞİ ŞİŞME, OTURMA VE TAŞIMA GÜÇÜ-RİSKLERİ NEDENİYLE YÖNLEM ALINABİLECEK NİTELİKTE ŞİŞME, OTURMA ACISINDAN SORUNLU ALANLAR KATEGORİSİNDE DEĞERLENDİRİLEN ALANLARDIR. BU ALANLARDA ŞİŞME, OTURMA TEHLİKESİNE KARŞI GEREKLİ ONİMLERİN ALINMASI GEREKTİĞİ, PARSEL BAZI ZEMİN ETÜDLERİNDE TEMEL TİPİ, TEMEL DERİNLİĞİ VE YAPI YÜKLERİNİN OTURACAK SEVİYELERİN MÜHENDİSLİK PARAMETRELERİ (ŞİŞME, OTURMA, TAŞIMA GÜCÜ) VE SIVILAŞMA ANALİZLERİ YAPILARAK OLASI PROBLEMLERE KARŞI ALINACAK MÜHENDİSLİK ONİMLERİ BELİRLENMESİ HUSUSLARINA UYULACAKTIR.

1.5. O.A.2.1 ONİMLİ ALANLAR "ONİMLİ ALINABİLECEK NİTELİKTE STABİLİTE SORUNLU ALANLAR" KATEGORİSİNDE DEĞERLENDİRİLEN ALANLARDIR. BU ALANLARDA ZEMİN VE TEMEL ETÜD ÇALIŞMALARINDA STABİLİTE SORUNLARINA YÖNELİK ANALİZLERİN ONİMLİ PROJELERİ BELİRLENEREK UYGULANMASI GEREKTİĞİ, PARSEL BAZI ZEMİN ETÜDLERİNDE TEMEL TİPİ, TEMEL DERİNLİĞİ VE YAPI YÜKLERİNİN OTURACAK SEVİYELERİN MÜHENDİSLİK PARAMETRELERİ (ŞİŞME, OTURMA, TAŞIMA GÜCÜ) VE SIVILAŞMA ANALİZLERİ YAPILARAK OLASI PROBLEMLERE KARŞI ALINACAK MÜHENDİSLİK ONİMLERİ BELİRLENMESİ HUSUSLARINA UYULACAKTIR.

1.6. GELİŞME KONUT ALANLARINDA MİNİMUM İMAR PARSELİ BÜYÜKLÜĞÜ 400 METREKARE OLACAKTIR.

1.7. BU PLANIN GENEL VE ÖZEL HÜKÜMLERİNE AYKIRI VE YOGUNLUK ARTIRICI NİTELİKTE VE BU PLANDA BELİRLENEN SOSYAL, KÜLTÜREL, DONATI VE TEKNİK ALTYAPI ALANLARIN AZALTICI 1/1000 ÖLÇEKLİ UYGULAMA İMAR PLANI DEĞİŞİKLİĞİ YAPILAMAZ.

1.8. UYGULAMA İMAR PLANINDA YAPILAŞMA YOGUNLUĞU TAKSİKS OLARAK BELİRLENEN ADALARDA PLANDAKİ NİZAM, BAĞÇE MESAFELERİ VE TAKSİKS ORANLARINA UYULMAK KAYDIYLA İSTENİRSE KATLI YAPI YAPILABİLİR.

1.9. UYGULAMA İMAR PLANINDA YÖREİN KARAKTERİSTİK DOKUSUNUN BOZULMAMASI AMACI İLE MESKUN DOKUDA BAĞÇE MESAFELERİ PLAN ÜZERİNDE BELİRTİLMEMİŞTİR. BAĞÇE MESAFELERİ BELİRTİLMİYEN MESKUN İMAR ADALARINDA TAKSİKS ORANI ASILMAMAK VE ADA BAZINDA KİTLE ETÜDÜ YAPILMAK ŞARTI İLE BAĞÇE MESAFELERİNİN TAYİNİNDE İLGİLİ BELEDİYESİ YETKİLİDİR.

1.10. UYGULAMA İMAR PLANINDA KONUT ALANI OLARAK BELİRLENMİŞ OLAN 4031 VE 4032 SOKAKLARDAN ÇEPE ALAN İMAR PARSELLERİNİN ZEMİN KATLARINDA İHTİYAC DUYULMASI HALİNDE, GÜRÜLTÜ VE KİRLİLİK OLUŞTURMAYAN, İMALATHANE NİTELİĞİNDE OLMAYAN, GAYRİŞİHİ ÖZELLİK TAŞIMAYAN, HALKIN GÜNLÜK İHTİYACLARINI KARŞILAMAYA YÖNELİK DEKKAN, KUAFOR, TERZİ, MUAYENEHANE, İOKANTA, PASTANE, BİRİN VB GİBİ HER TÜRDE TİCARİ KULLANIMLAR İLE (İŞYERİ, BANKA, FİNANS KURULUMLARI, KURS, DERŞHANE GİBİ HİZMETLER SEKTÖRÜNE İLİŞKİN FONKSİYONLAR YER ALABİLİR.

1.11. KÜLTÜR VARLIKLARI VE MUZELERİ GENEL MÜDÜRLÜĞÜ İZMİR 1 NUMARALI KÜLTÜR VARLIKLARINI KORUMA BÖLGE KURULU MÜDÜRLÜĞÜNÜN 27.02.2015 TARİH VE 2866 SAYILI KARARI İLE 1 GRUP KORUNMASI GEREKLİ KÜLTÜR VARLIĞI OLARAK TESCİL EDİLEN ÜZERİNDE CAMİ BULUNAN 152 NUMARALI PARSEL VE ÇEVRESİ İLE İLGİLİ 17.10.2016 TARİH VE 3662 SAYILI YAZI GEREĞİNCE KORUMA KURULUNDAN KARAR ALINMADAN, HERHANGİ BİR UYGULAMA YAPILAMAZ.

1.12. DEVLET SU İŞLERİ GENEL MÜDÜRLÜĞÜ 2. BÖLGE MÜDÜRLÜĞÜNÜN 03.12.2014 TARİH VE 760157 SAYILI VE 28.08.2015 TARİH VE 371239 SAYILI YAZILARIN EKLERİNDE İLETİLEN TAŞKIN ETÜDLERİ RAPORLARINDA BELİRTİLEN DERELERE İLİŞKİN DERET İSLAH PROJELERİ İLGİLİ İDARECE ONAYLANMADAN İNŞAAT RUHSATI DÜZENLENMEZ.

2. TANIMLAR VE YAPILAŞMAYA İLİŞKİN ÖZEL HÜKÜMLER:

2.1. YERLEŞİK KONUT ALANLARI: BU PLANDA BELİRLENMİŞ YERLEŞİK KONUT ALANLARI İÇERİNDE BOŞ OLAN ALANLARI BARINDIRSAK DA BÜYÜK ORANDA YAPILAŞMIŞ ALAN ALANLARDIR. BU ALANLARDA UYGULAMA PLANLI ALANLAR TİPİ İMAR YÖNETMELİĞİ KAPSAMINDA GERÇEKLEŞTİRİLECEKTİR.

2.2. GELİŞME KONUT ALANLARI: BU ALANLAR BOYÜK ORANDA HENÜZ YAPILAŞMAMIS OLAN ALANLARI KAPSAR. BU ALANLARDA MİNİMUM PARSEL BÜYÜKLÜĞÜ 400 METREKAREDİR.

2.3. BELEDİYE HİZMET ALANI: BELEDİYELERİN GÖREV VE SORUMLULUKLARI KAPSAMINDAKİ HİZMETLERİNİN GÖTÜRÜLEBİLMESİ İÇİN GEREKLİ İTFAİYE, ACIL YARDIM VE KURTARMA, ULAŞIMA, YÖNELİK TRANSFER İSTASYONU, ARAÇ VE MAKİNE PARKI, BAKIM VE İKMAL İSTASYONU, GARAJ VE TRİTAY ALANLARI, BELEDİYE DEPOLARI, ASFALT TESİSİ, ATIK İŞLEME TESİSİ, ZABITA BİRLERİ, MEZBAHA, EKMEK ÜRETİM TESİSİ, PAZAR YERİ, İDARİ, SOSYAL VE KÜLTÜREL MERKEZ GİBİ MAHALİ MÜŞTEREK NİTELİKTEKİ İHTİYAÇLARI KARŞILAMAK ÜZERE KURULAN TESİSLER İLE SERMAYESİNİN YARIDAN FAZLASI BELEDİYEYE AIT OLAN ŞİRKETLERİN SAHİP OLDUĞU TESİSLERİN YAPILABİLECEĞİ ALANLARDIR.

2.4. RESMİ KURUM ALANI: GENEL BÜTÇE KAPSAMINDAKİ KAMU İDARELERİ İLE ÖZEL BÜTÇELİ İDARELER VE BELEDİYEYE VEYA BU KURUMLARCA SERMAYESİNİN YARISINDAN FAZLASI KARŞILANAN KURULUŞLARA, KANUNLA VEYA KANUNUN VERDİĞİ YETKİ İLE KURULMUŞ KAMU TÜZEL KİŞİLERİNE AIT BİNA VE TESİSLERİN YAPILDIĞI ALANLARDIR.

2.5. PAZAR ALANI: AÇIK PAZAR YERİNDE, DEĞİŞEN HAVA KOŞULLARINA KARŞI ONİMLİ ALINABİLMESİ AMACIYLA MEVZUAATTA TANIMLANAN MESAFELERİ ASMAYACAK ŞEKLİDE ÜST ÖRTÜ YAPILABİLİR. AYRICA H max=4.50 M VE TAKSİKS=0.05 YAPILAŞMA NİZAMINI GEÇMEMEK KOŞULUYLA, BELEDİYE ZABITASI, WC, LAVABO VB İHTİYAÇLAR İÇİN HİZMET BİNASI YAPILABİLİR.

2.6. SAĞLIK TESİSLERİ ALANLARI: HASTANE, SAĞLIK OCAĞI, AİLE SAĞLIK MERKEZİ, DOĞUMEVİ, DISPANSER VE POLİKLİNİK, AĞIZ VE DİŞ SAĞLIĞI MERKEZİ, FİZİK TEDAVİ VE REHABİLİTASYON MERKEZİ GİBİ FONKSİYONLARDA HİZMET VEREN KAMUYA AIT TESİSLERİN YAPILABİLECEĞİ ALANLARDIR.

2.7. EĞİTİM TESİS ALANLARI: KAMU TARAFINDAN İLGİLİ MEVZUAATTA UYGUN OLARAK YAPILACAK OKUL ÖNCESİ EĞİTİM ALANLARI (ANAKÜLTÜ), İLKOKUL, ORTAOKUL, LİSE, MESLEKİ VE TEKNİK LİSE ALANLARI GİBİ EĞİTİME YÖNELİK KULLANIMLARIN YER ALABİLECEĞİ ALANLARDIR.

2.8. DİNİ TESİS ALANLARI: İBADET ETMEK VE DİNİ HİZMETLERDEN FAYDANANMAK AMACIYLA İNSANLARIN TOPLANDIĞI DİNİ TESİS (CAMİ, MESCİT, HAVRA, SINAGOG, KLİŞE, VB) VE KÜLLİYESİNİN DİNİ TESİSİN MİMARİSİ İLE UYUMLU OLMAK KOŞULUYLA DİNİ TESİSE AIT, TOPLAN, KUTUPHANE, AŞEVİ, DİNLENME SALONU, YURT VE KURS YAPISI İLE GASHİHANE, SADIRVAN VE HELA GİBİ MÜSTEMLATLARIN, AÇIK VEYA KAPALI ZEMİN ALTINDA KAPALI OTOPARKIN DA YAPILABİLECEĞİ ALANLARDIR.

2.9. PARK ALANLARI: TOPLUMUN YARARLANMASI İÇİN AYRIYAN PARK, OYUN ALANI, ÇOCUK BAHCESİ VB KULLANIMLARI İÇEREN AÇIK ALANLARDIR. BU ALANLAR AMACI DİŞİNDE BAŞKA BİR AMAÇLA KULLANILAMAZ.

2.10. SOSYAL VE KÜLTÜREL TESİS ALANLARI: KUTUPHANE, SERGİ SALONU, MÜZE, SINEMA VE TİYATRO, YURT, KURS, KRES, ÇOCUK YUVASI, YAŞLI VE ENGELLİ BAKIM EVİ, YEĞİSTİRME YURDU, REHABİLİTASYON MERKEZİ, KADIN VE ÇOCUK SİĞİMA EVİ, SEFKAT EVLERİ, KAMUYA AIT TESİSLER İLE KAMU HİZMETİ GÖREN VAKİF VE BENZERİ KURULUŞLARA AIT SOSYAL VE HİZMET BİNALARININ YER ALACAĞI ALANLARDIR.

3. DİĞER HÜKÜMLER

3.1. PLANDA VEYA YUKARIDAKİ PLAN NOTLARINDA BELİRTİLMİYEN VEYA AÇIKLANMAYAN DURUMLARDA:

3.1.1. 3194 SAYILI İMAR KANUNUNA DAYALI OLARAK ÇIKARILMIŞ OLAN YÖNETMELİKLERE,

3.1.2. PLANLI ALANLAR TİPİ İMAR YÖNETMELİĞİNE,

3.1.3. İZMİR BÜYÜKŞEHİR BELEDİYESİ OTOPARK YÖNETMELİĞİ UYGULAMA ESASLARINA,

3.1.4. BİNALARIN YANGINDAN KORUNMASI HAKKINDAKİ YÖNETMELİKE,

3.1.5. 3872 SAYILI ÇEVRE KANUNUNA BAĞLI YÖNETMELİKLERE,

3.1.6. GAYRİŞİHİ MÜESSESELER YÖNETMELİĞİNE,

3.1.7. AFETİ BÖLGELERİNDE YAPILACAK YAPILAR HAKKINDA YÖNETMELİKE,

3.1.8. 2863/3388 SAYILI KÜLTÜR VE TABİAT VARLIKLARINI KORUMA YÜKSEK KURULUNUN İLKE KARARLARINA,

3.1.9. ZEMİN VE TEMEL ETÜD RAPORLARININ HAZIRLANMASINA İLİŞKİN ESASLARA AIT YÖNETMELİKE,

3.1.10. İZMİR SU VE KANALİZASYON İDARESİ ATIKSULARIN KANALİZASYON ŞEBEKESİNE DEŞARJ YÖNETMELİĞİ HÜKÜMLERİNE UYULMASI ZORUNLUDUR.

3.1.11. KUVVETLİ AKIM TESİSLERİ YÖNETMELİĞİNDE BELİRTİLEN EMNİYET MESAFELERİNE UYULACAK, MEVCUT ENERJİ NAKİL HATTI BULUNAN ALANLARDA TEİAŞ VE GEDİZ A.Ş. DEN GÖRÜŞ ALINMADAN İNŞAAT RUHSATI DÜZENLENMEYECEKTİR.

01	18
06	
11	C
16	
21	22 23 24 25

Koordinatlar ve pafta bölünmesi
en son güncellenmiş TÜRKİYE BAĞI
2005 0 uygulaması, GRS80 alosunu ve
Transversal Mercator (TM) teidyosunu
dizenlenmiştir.
Mavi keseli ve koordinatlar ED00 datumundadır.

MESUL MÜHENDİS

Alın KAHRAMAN
Alın KAHRAMAN
Harita Mühendisi

Yükseklik Plana: Estra Payzaj Mimarlık Harita Müh.
İng. Tuz. Tem. Har. San. ve Tic. Ltd. Şti

KONTROL

İBB HARİTA ŞUBE MÜDÜRLÜĞÜ

Şenay FİNDİKÇİ
Harita Mühendisi
Emrah AKCI
Harita Mühendisi
Ertan KONANCI
Harita Mühendisi


ONAY

Yükseklik: Estra Payzaj Mimarlık Harita Müh.
İng. Tuz. Tem. Har. San. ve Tic. Ltd. Şti.
tarafından yapılan 7 adet halihazır harita
incelendi ve onaylandı.

Aziz KOCAOĞLU
Büyükşehir Belediye Başkanı Y.
M. Kubaş YILDIRIM
Harita Şube Müdürü

13.03.2014
M. Kubaş YILDIRIM




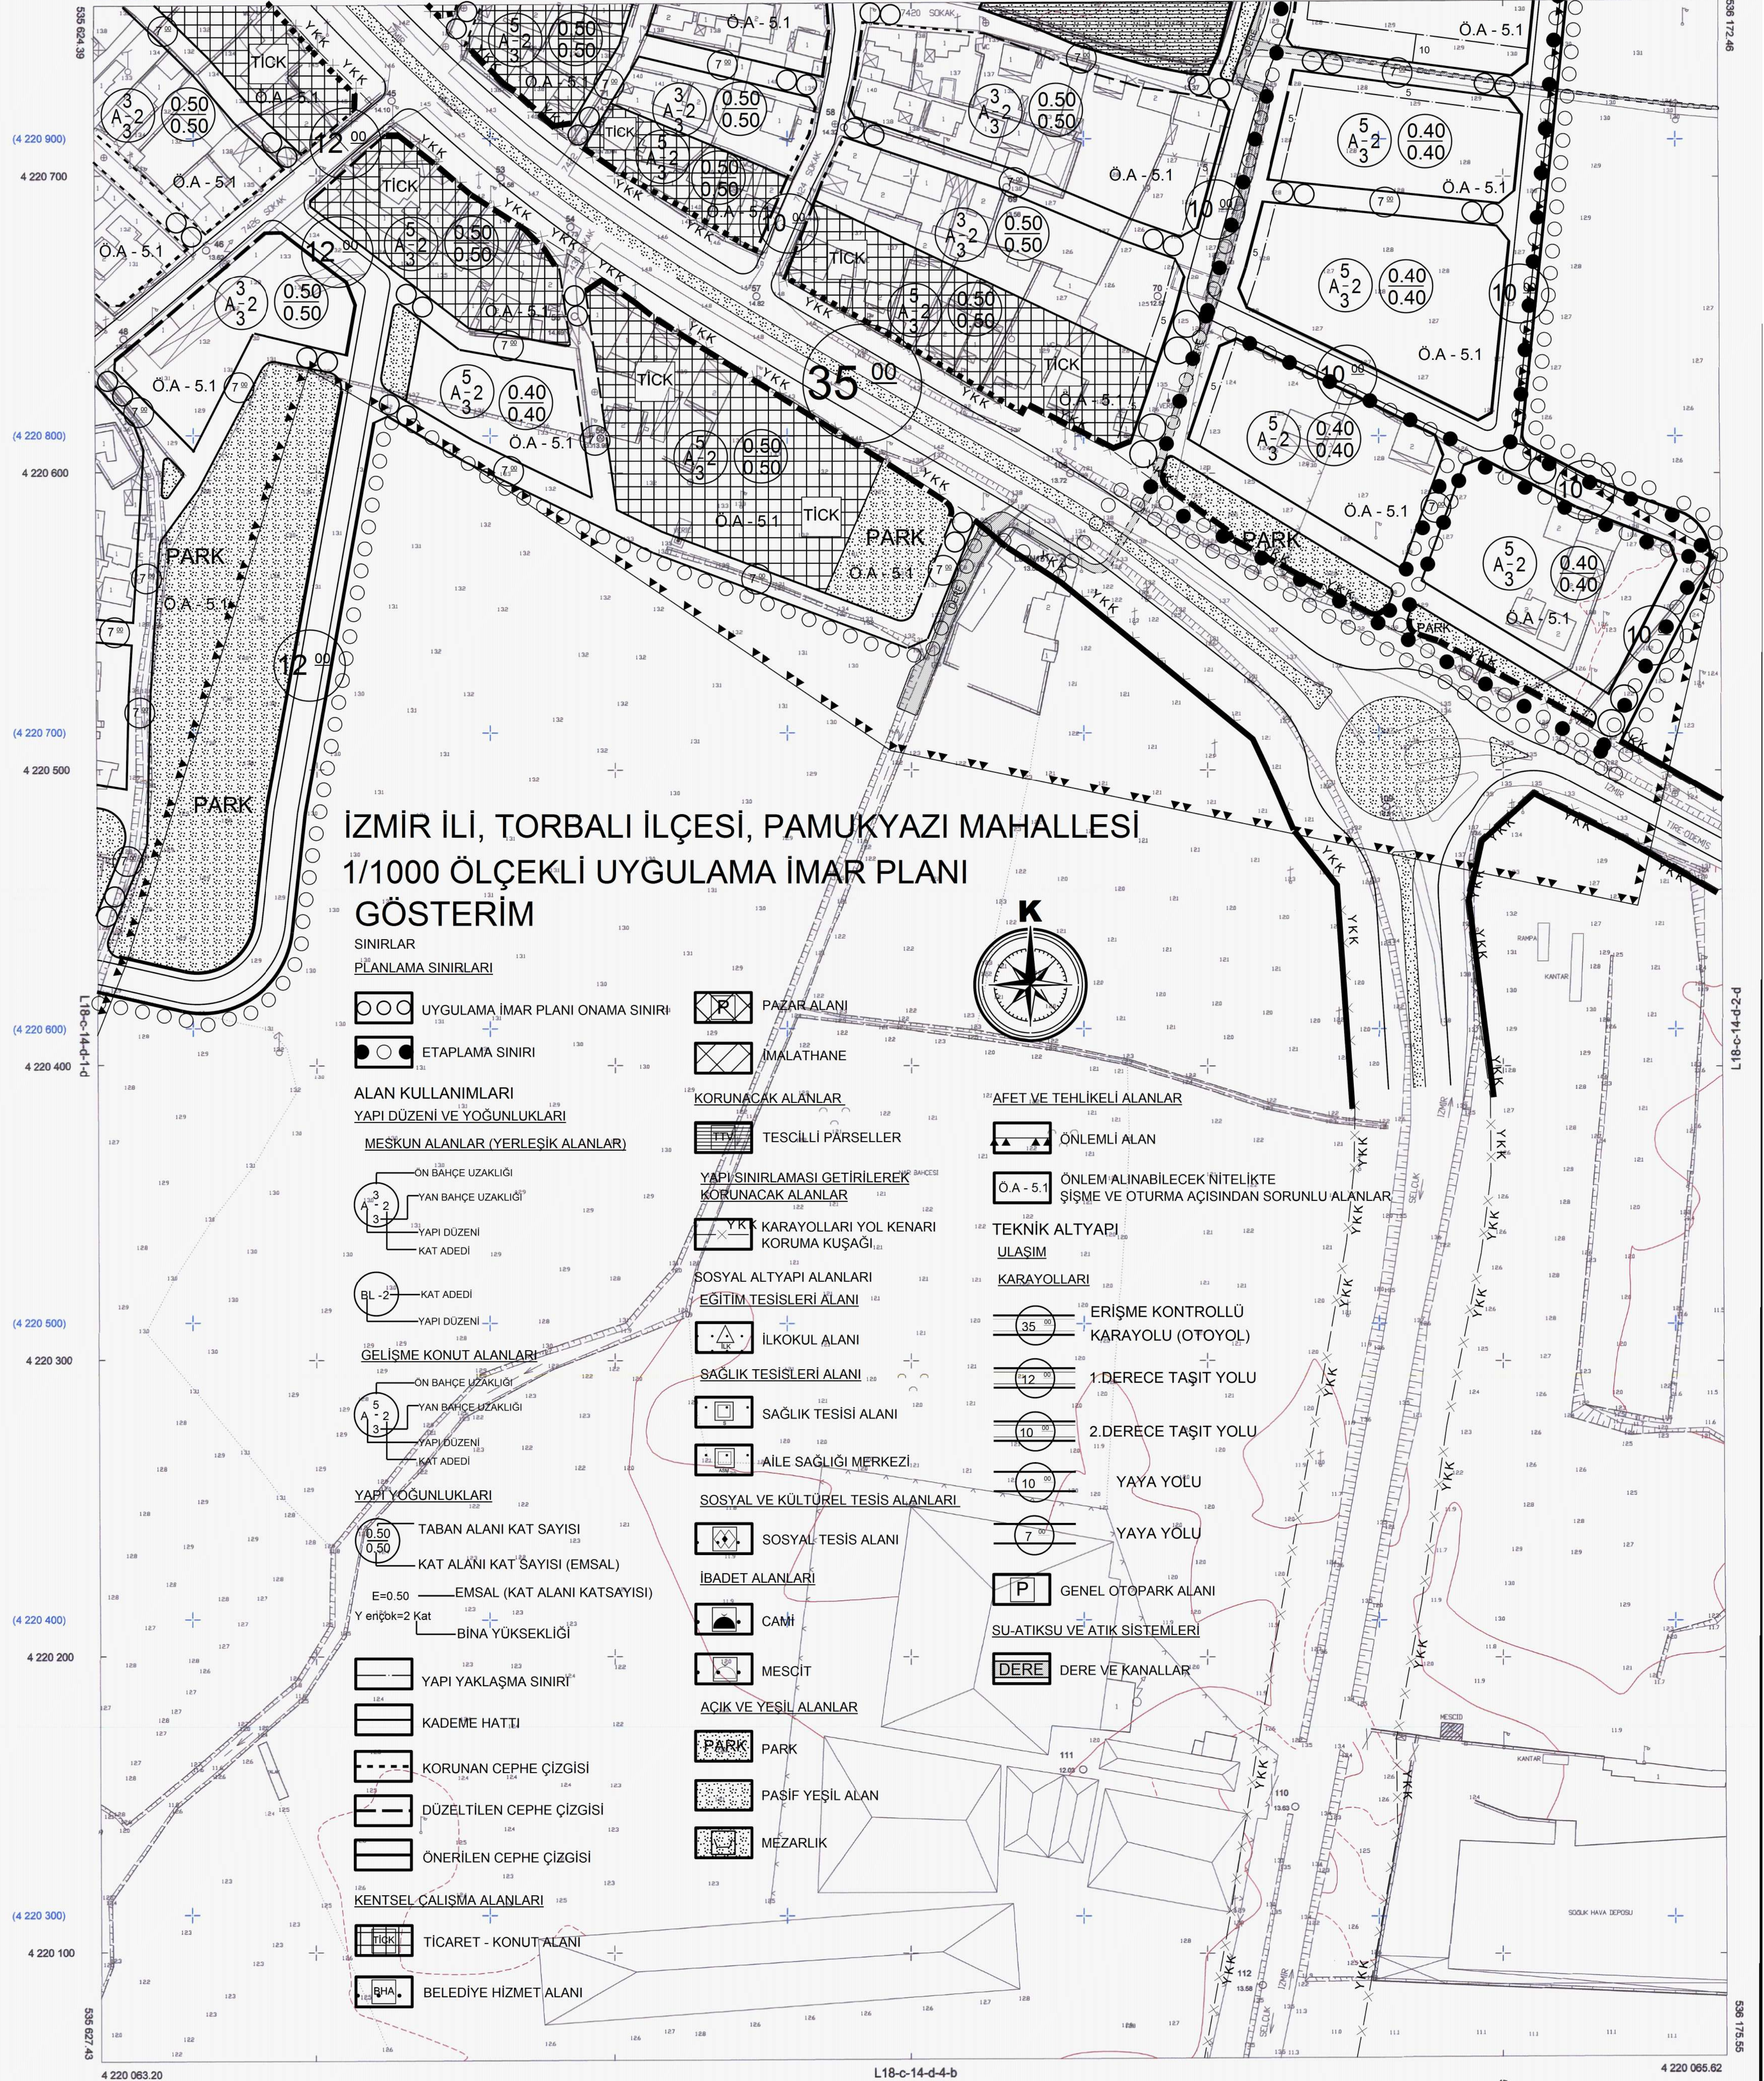


İZMİR İLİ, TORBALI İLÇESİ, PAMUKYAZI MAHALLESİ 1/1000 ÖLÇEKLİ UYGULAMA İMAR PLANI GÖSTERİM

SINIRLAR

PLANLAMA SINIRLARI

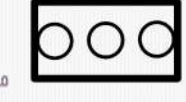

UYGULAMA İMAR PLANI ONAMA SINIRI

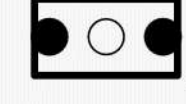

ETAPLAMA SINIRI

ALAN KULLANIMLARI

YAPI DÜZENİ VE YOĞUNLUKLARI

MESKUN ALANLAR (YERLEŞİK ALANLAR)

ÖN BAHÇE UZAKLIĞI

YAN BAHÇE UZAKLIĞI

YAPI DÜZENİ

KAT ADEDİ

BL-2 KAT ADEDİ

YAPI DÜZENİ

GELİŞME KONUT ALANLARI

ÖN BAHÇE UZAKLIĞI

YAN BAHÇE UZAKLIĞI

YAPI DÜZENİ

KAT ADEDİ

YAPI YOĞUNLUKLARI

TABAN ALANI KAT SAYISI

KAT ALANI KAT SAYISI (EMSAL)

E=0.50 EMSAL (KAT ALANI KATSAYISI)

Y eniçok=2 Kat

BİNA YÜKSEKLİĞİ

YAPI YAKLAŞMA SINIRI

KADEME HATTI

KORUNAN CEPHE ÇİZGİSİ

DÜZELTİLEN CEPHE ÇİZGİSİ

ÖNERİLEN CEPHE ÇİZGİSİ

KENTSEL ÇALIŞMA ALANLARI

TİCARET - KONUT ALANI

BELEDİYE HİZMET ALANI

PAZAR ALANI

MALATHANE

KORUNACAK ALANLAR

TESCİLLİ PARSELLER

YAPI SINIRLAMASI GETİRİLEBİLİR KURUNACAK ALANLAR

KARAYOLLARI YOL KENARI KORUMA KUŞAĞI

SOSYAL ALTYAPI ALANLARI

EĞİTİM TESİSLERİ ALANI

İLKOKUL ALANI

SAĞLIK TESİSLERİ ALANI

SAĞLIK TESİSİ ALANI

AİLE SAĞLIĞI MERKEZİ

SOSYAL VE KÜLTÜREL TESİS ALANLARI

SOSYAL TESİS ALANI

İBADET ALANLARI

CAMİ

MESCİT

AÇIK VE YEŞİL ALANLAR

PARK

PAŞIF YEŞİL ALAN

MEZARLIK



AFET VE TEHLİKELİ ALANLAR

ÖNEMLİ ALAN

Ö.A-5.1 ÖNEM ALINABİLECEK NİTELİKTE

ŞİŞME VE OTURMA AÇISINDAN SORUNLU ALANLAR

TEKNİK ALTYAPI

ULUŞIM

KARAYOLLARI

ERİŞME KONTROLLÜ

KARAYOLU (OTOYOL)

1.DERECE TAŞIT YOLU

2.DERECE TAŞIT YOLU

YAYA YOLU

YAYA YOLU

GENEL OTOPARK ALANI

SU-ATIKSU VE ATIK SİSTEMLERİ

DERE DERE VE KANALLAR

1/1000

ONAY

Yüklenici Esra Peyzaj Mimarlığı Harita Müh.
İng.Turiz Tem Hiz San. ve Tic.Ltd.Şti.
tarafından yapılan 4 adet hali hazır harita
incelenmiş ve onaydır.Aziz KOCAOĞLU
Büyükşehir Belediye Başkanı Y.
M.Kublay YILDIRIM
Harita Şube Müdürü

25.7.2013

KONTROL

İBB HARİTA ŞUBE MÜDÜRLÜĞÜ

Serhat FİNDİKÇİ
Harita MühendisiMehmet İŞGÜN
Harita MühendisiEmir KONANÇ
Harita MühendisiKordinatlar ve parça bölünmesi
en son güncellenmiş TUTGA'ya bağlı
2005.0 epejünde, GRS80 elipsoidal ve
Transversal Mercator (TM) izdüşümünde,
düzeltilmiştir.
Mavi kareler ve koordinatları ED50 datumundadır.

MESUL MÜHENDİS

Akın KAHRAMAN
Harita Mühendisi
Akın KaHRamanYüklenici Firma: Esra Peyzaj Mimarlığı Harita Müh.
İng.Turiz Tem Hiz San. ve Tic.Ltd.Şti.

(4 220 900)

4 220 700

(4 220 800)

4 220 600

(4 220 700)

4 220 500

(4 220 600)

4 220 400

(4 220 500)

4 220 300

(4 220 400)

4 220 200

(4 220 300)

4 220 100

PLAN UYGULAMA HÜKÜMLERİ (PLAN NOTLARI):**GENEL HÜKÜMLER:**

- PAMUKYAZI MAHALLESİ 1/1000 ÖLÇEKLİ UYGULAMA İMAR PLANI PLAN PAFTALARI, PLAN UYGULAMA HÜKÜMLERİ VE PLAN RAPORU İLE BİR BÜTÜNDÜR.
- PLAN GENELİNDE KENTLİNİN İHTİYACINI KARŞILAYACAK EĞİTİM TESİSİ, SAĞLIK TESİSİ, KÜLTÜREL TESİS, DİNİ TESİS VE B. KULLANIMLARIN YER ALMASI AMACIYLA AYRILMIŞ KENTSEL SOSYAL ALTYAPI ALANLARI İLGİLİ KAMU KURUM VE KURULUŞLARI TARAFINDAN PLANDAKİ AMACINA UYGUN OLARAK GERÇEKLEŞTİRİLECEKTİR.
- ÇEVRE VE ŞEHİRCİLİK BAKANLIĞI TARAFINDAN 22.01.2016 TARİHİNDE ONAYLANAN İMAR PLANINA EŞAŞ JEOLJİK-JEOTEKNİK ETÜD RAPORUNDA YER ALAN KARARLARA UYULMASI ZORUNLUDUR.
- Ö.A.5.A-ÖNLEMLİ ALANLAR: ALÜVYON BİRİMLERİN YAYILIM GÖSTERDİĞİ ŞİŞME, OTURMA VE TAŞIMA GÜCÜ RİSKLERİ NEDENİYLE "ÖNLEM ALINABİLECEK NİTELİKTE ŞİŞME, OTURMA AÇISINDAN SORUNLU ALANLAR" KATEGORİSİNDE DEĞERLENDİRİLEN ALANLARDIR. BU ALANLARDA ŞİŞME, OTURMA TEHLİKESİNE KARŞI GEREKLİ ÖNLEMLERİN ALINMASI GEREKTİĞİ, PARSEL BAZI ZEMİN ETÜDLERİNDE TEMEL TİPİ TEMEL DERİNLİĞİ VE YAPI YÜKLERİNİN OTURACAK SEVİYELERİN MÜHENDİSLİK PARAMETRELERİ (ŞİŞME,OTURMA,TAŞIMA GÜCÜ) VE SIVILAŞMA ANALİZLERİ YAPILARAK OLASI PROBLEMLERE KARŞI ALINACAK MÜHENDİSLİK ÖNLEMLERİ BELİRLENMESİ HUSUSLARINA UYULACAKTIR.
- GELİŞME KONUT ALANLARINDA MİNİMUM İMAR PARSELİ BÜYÜKLÜĞÜ 400 METREKAREDİR.
- BU PLANIN GENEL VE ÖZEL HÜKÜMLERİNE AYKIRI VE YOĞUNLUK ARTIRICI NİTELİKTE VE BU PLANDA BELİRLENEN SOSYAL KÜLTÜREL DONATİ VE TEKNİK ALTYAPI ALANLARINI AZALTICI 1/1000 ÖLÇEKLİ UYGULAMA İMAR PLANI DEĞİŞİKLİĞİ YAPILAMAZ.
- İMAR PLANINDA GÖSTERİLEN ETAPLAMA SINIRLARI, İMAR UYGULAMASI BİRLİKTE YAPILACAK ALAN SINIRLARIDIR.
- ETAPLAMA SINIRLARI BÜTÜNÜNDE HESAPLANAN ZAHİYAT ORANININ AYNI OLMASI KAYDIYLA İMAR UYGULAMASI BİRLİKTE YAPILACAK ALAN SINIRLARI BELEDİYE ENCÜMENİ KARARI İLE BÖLÜNEBİLİR.
- İMAR PLANINDA GÖSTERİLEN ETAPLAMA SINIRLARI İÇİNDE YAPILACAK İMAR UYGULAMALARINDA; YOL, YEŞİL ALAN, PARK, OTOPARK, EĞİTİM ALANLARI, KARAKOL, DİNİ TESİS, BELEDİYE HİZMET ALANI, SAĞLIK TESİSİ, SOSYAL TESİS VE B. ALANLAR BEDELSİZ KAMU ELİNE GEÇMEDEN İNŞAAT RUHSATI VERİLEMEZ.
- YAPILASMA YOĞUNLUĞU TAKS/KAKS OLARAK BELİRLENEN ADALARDA PLANDAKİ NİZAM, BAĞÇE MESAFELERİ VE TAKS/KAKS ORANLARINA UYULMAK KAYDIYLA İSTENİRSE 1 KATLI YAPILABİLİR.
- TİCARET - KONUT ALANLARI (TICK) OLARAK BELİRLENMİŞ OLAN ALANLARDA GÖSTERİLEN TARAMA SINIRLARI SEMBOLİK OLUP, BU ALANLARDAKİ İMAR UYGULAMALARINDA ADA BÜTÜNÜNDE PARSEL ETÜDÜ YAPMAK KAYDIYLA YERLEŞMENİN MESKUN DOKUSUNA VE PLAN KOŞULLARINA UYGUN DÜZENLEMELERİ YAPMAYA BELEDİYESİ YETKİLİDİR.

TANIMLAR VE YAPILAŞMAYA İLİŞKİN ÖZEL HÜKÜMLER:

1. **YERLEŞİK KONUT ALANLARI:** BU PLANLA BELİRLENMİŞ YERLEŞİK KONUT ALANLARI İÇERİNDE BOŞ OLAN ALANLARI BARINDIRSAKAR DA BÜYÜK ORANDA YAPILAŞMIŞ OLAN ALANLARDIR. BU ALANLARDA UYGULAMA PLANLI ALANLAR TİPİ İMAR YÖNETMELİĞİ KAPSAMINDA GERÇEKLEŞTİRİLECEKTİR.
2. **GELİŞME KONUT ALANLARI:** BU ALANLAR BÜYÜK ORANDA HENÜZ YAPILAŞMAMIS OLAN ALANLARI KAPSAR. BU ALANLARDA MİNİMUM PARSEL BÜYÜKLÜĞÜ 400 METREKAREDİR.
3. **TİCARET - KONUT ALANLARI (TICK) :** BU ALANLARDA TEMEL KULLANIM AMACI MESKEN OLMAKLA BİRLİKTE, MESKENLER BÜNYESİNDE YER ALAN VE MESKEN NORMAL KAT ALANINI GEÇMEYEN BAKKAL, MANAV, KASAP, LOKANTA, KAHVEHANE, MUAYENEHANE, BÜRO, ECZANE GİBİ TİCARİ FAALİYETLERİN YAPILDIĞI YERLER İLE MESCİT, SENDİKA, VAKIF VE B. KURULUŞLARIN FAALİYETLERİNİN YÜRÜTÜLDÜĞÜ YAPILAR YAPILABİLİR.

4. **İMALATHANE ALANI:** BU ALANLAR; ÇEVRE SAĞLIĞI YÖNÜNDEN TEHLİKE OLUŞTURMAYAN İMALATHANELER (1.SINIF G.S.M RUHSATINA TABİ OLMAYAN İMALATHANELER İLE BENZER ÖZELLİK TAŞIYAN TESİSLER) İLE PATLAYICI, PARLAYICI VE YANICI MADDELER İÇERMEYEN DEPOLARIN YAPILABİLECEĞİ KENTSEL ÇALIŞMA ALANLARIDIR. BU ALANLARDA YAPILACAK OLAN İŞLETMELERİN AÇILMASI ŞİRAKINDA İLGİLİ YEREL VE MERKEZİ İDARENİN ÇEVRE SAĞLIĞI İLE İLGİLİ BİRİMLERİNDEN GÖRÜŞ ALINMASI ZORUNLUDUR. BU ALANLARDA MİNİMUM PARSEL BÜYÜKLÜĞÜ 2000 METREKAREDİR.
5. **BELEDİYE HİZMET ALANI (BHA):** İLGİLİ YASALARDA BELİRTİLEN BELEDİYE HİZMETLERİNİ GERÇEKLEŞTİRMK AMACIYLA YAPILACAK YAPILAR İLE HİZMET BİNALARININ YER ALABİLECEĞİ ALANLARDIR.
6. **PAZAR ALANI:** AÇIK PAZAR YERİNDE, DEĞİŞEN HAVA KOŞULLARINA KARŞI ÖNLEM ALINABİLMESİ AMACIYLA MEVZUATTA TANIMLANAN MESAFELERİ AŞMAYACAK ŞEKİLDE ÜST ÖRTÜ YAPILABİLİR. AYRICA H max=4.50 M VE TAKS=0.05 YAPILAŞMA NİZAMINI GEÇMEMEK KOŞULUYLA, BELEDİYE ZABITASI, WC, LAVABO VE İHTİYAÇLAR İÇİN HİZMET BİNASI YAPILABİLİR.
7. **SAĞLIK TESİSLERİ ALANLARI:** HASTANE, SAĞLIK OCAĞI, AİLE SAĞLIK MERKEZİ, DOĞUMEVİ, DISPANSER VE POLİKLİNİK, AĞIZ VE DİŞ SAĞLIĞI MERKEZİ, FİZİK TEDAVİ VE REHABİLİTASYON MERKEZİ GİBİ FONKSİYONLARDA HİZMET VEREN KAMUYA AİT TESİSLERİN YAPILABİLECEĞİ ALANLARDIR.
8. **EĞİTİM TESİS ALANLARI:** KAMU TARAFINDAN İLGİLİ MEVZUATA UYGUN OLARAK YAPILACAK; OKUL ÖNCESİ EĞİTİM ALANLARI (ANAOKULU), İLKOKUL, ORTAOKUL, LİSE, MESLEKİ VE TEKNİK LİSE ALANLARI GİBİ EĞİTİME YÖNELİK KULLANIMLARIN YER ALABİLECEĞİ ALANLARDIR.
9. **DİNİ TESİS ALANLARI:** İBADET ETMEK VE DİNİ HİZMETLERDEN FAYDALANMAK AMACIYLA İNSANLARIN TOPLANDIĞI, DİNİ TESİS (CÂMİ, MESCİT, HAVRA, SİNAGOG, KİLİSE, V.B) VE KÜLLİYESİNİN, DİNİ TESİSİN MİMARİSİ İLE UYUMLU OLMAK KOŞULUYLA DİNİ TESİSE AİT LOJMAN, KÜTÜPHANE, AŞEVİ, DİNLENME SALONU, YURT VE KURS YAPISI İLE GASILHANE, ŞADIRVAN VE HELA GİBİ MÜŞTEMİLATLARIN, AÇIK VEYA KAPALI ZEMİN ALTINDA KAPALI OTOPARKIN DA YAPILABİLDİĞİ ALANLARDIR. BU ALANLARDAKİ UYGULAMALAR, BELEDİYESİ TARAFINDAN ONAYLANACAK AVAN PROJEYE GÖRE YAPILACAKTIR.
10. **PARK VE ÇOCUK BAĞÇESİ:** TOPLUMUN YARALANMASI İÇİN AYRILAN PARK, OYUN ALANI, ÇOCUK BAĞÇESİ VE B. KULLANIMLARI İÇEREN AÇIK ALANLARDIR. BU ALANLAR AMACI DIŞINDA BAŞKA BİR AMAÇLA KULLANILAMAZ.

MEZARLIK ALANLARI: CENAZELERİN DEFNEDİLDİĞİ MEZAR YERLERİ, DEFİN İZNİ VE DİĞER İŞLEMLERİN YÜRÜTÜLDÜĞÜ İDARİ TESİS BİNALARI, GÜVENLİK ODASI, BU ALANA HİZMET VEREN ZİYARETÇİ BEKLEME, MORG, GASILHANE, İBADET YERİ, ŞADIRVAN, ÇEŞME, HELA İLE OTOPARK DA YAPILABİLEN ALANLARDIR.

12. **SOSYAL TESİS ALANLARI:** YURT, KURS, KREŞ, ÇOCUK YUVASI, YAŞLI VE ENGELLİ BAKIM EVİ, YETİŞTİRME YURDU, REHABİLİTASYON MERKEZİ, KADIN VE ÇOCUK SİĞINMA EVİ, ŞEFKAT EVLERİ KAMUYA AİT TESİSLER İLE KAMU HİZMETİ GÖREN VAKIF VE BENZERİ KURULUŞLARA AİT SOSYAL VE HİZMET BİNALARININ YER ALACAĞI ALANLARDIR.

DİĞER HÜKÜMLER:

- PLANDA VEYA YUKARIDAKİ PLAN NOTLARINDA BELİRTİLMİYEN VEYA AÇIKLANMAYAN DURUMLARDA;
- 3194 SAYILI İMAR KANUNUNA DAYALI OLARAK ÇIKARILMIŞ OLAN YÖNETMELİKLERE,
- PLANLI ALANLAR TİPİ İMAR YÖNETMELİĞİNE,
- İZMİR BÜYÜKŞEHİR BELEDİYESİ OTOPARK YÖNETMELİĞİ UYGULAMA ESASLARINA,
- BİNALARIN YANGINDAN KORUNMASI HAKKINDAKİ YÖNETMELİKE,
- 2872 SAYILI ÇEVRE KANUNUNA BAĞLI YÖNETMELİKLERE,
- GAYRİŞİHİ MÜESSESELER YÖNETMELİĞİNE,
- AFET BÖGELERİNDE YAPILACAK YAPILAR HAKKINDA YÖNETMELİKE,
- 2863/3388 SAYILI KÜLTÜR VE TABİAT VARLIKLARININ KORUMA YÜKSEK KURULUNUN İLKE KARARLARINA,
- ZEMİN VE TEMEL ETÜD RAPORLARININ HAZIRLANMASINA İLİŞKİN ESASLARA AİT YÖNETMELİKE,
- İZMİR SU VE KANALİZASYON İDARESİ ATIKSULARIN KANALİZASYON ŞEBEKESİNE DEŞARJ YÖNETMELİĞİ HÜKÜMLERİNE UYULMASI,
- KARAYOLUNDAN CEPHE ALAN İMAR PARSELLERİNDE "KARAYOLU KENARINDA YAPILACAK VE AÇILACAK TESİSLER HAKKINDA YÖNETMELİK" HÜKÜMLERİNE UYULMASI ZORUNLUDUR.
- KUVVETLİ AKIM TESİSLERİ YÖNETMELİĞİNDE BELİRTİLEN EMNİYET MESAFELERİNE UYULACAK, MEVCUT ENERJİ NAKİL HATTI BULUNAN ALANLARDA TEİAŞ VE GEDİZ A.Ş'DEN GÖRÜŞ ALINMADAN İNŞAAT RUHSATI DÜZENLENMEYECEKTİR.

01					
06					
11	C	a	b	c	d
16					
21	22	23	24	25	

Koordinatlar ve pafta bölünmesi en son güncellenmiş TUTOK'a ya bağlı 2005.0 epgöünde, GRS80 elipsoidal ve Transversal Mercator (TM) izdöğümünde, düzenlenmiştir. Mavi karelej ve koordinatları ED50 datumundadır.

Yüklenici Firma: Esra Peyzaj Mimarlığı Harita Müh. İnş.Turiz.Tem.Hiz.San. ve Tic.LTD.ŞTİ

Akın KAHRAMAN
Harita Mühendisi
E. Kahraman

MESUL MÜHENDİS

1/1000

L18-c-14-d-4-a

KONTROL
İBB HARİTA ŞUBE MÜDÜRLÜĞÜ

Serhat FİNDİKÇİ
Harita Mühendisi

Mehmet İSGÖN
Harita Mühendisi


Enver KONANCI
Harita Mühendisi

ONAY

Yüklenici Esra Peyzaj Mimarlığı Harita Müh.
İnş.Turiz.Tem.Hiz.San. ve Tic.Ltd.Şti.
tarafından yapılan 4 adet halihazır harita
incelendi ve onandı.

Aziz KOCAOĞLU
Büyükşehir Belediye Başkanı Y.
M.Kublay YILDIRIM
Harita Şube Müdürü

25/11/2013

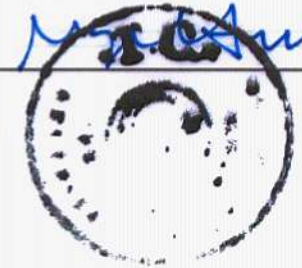

4 230 415.38

L18-d-05-c-4-a

230 416.73

21. TARIM ALANLARI :

TANIMLAR:

TARIM ALANLARI: TOPRAK ÖZELLİKLERİNİN FARKLI TÜRLERDE TARIMSAL ÜRETİM İÇİN UYGUN OLDUĞU BELİRLENEN VE GÜNÜMÜZDE TARIMSAL ÜRETİMİN GERÇEKLEŞTİĞİ, SAHİP OLDUĞU NİTELİKLERİYLE KORUNMASI VE TARIMSAL AMAÇLA KULLANILMASI UYGUN BULUNAN ALANLARDIR.

ORTU ALTI TARIM ARAZILERI (SERALAR): IKLİM VE DİĞER DİŞ
ETKİLERDEN KAYNAKLANAN OLUMSUZLUKLARIN KALDIRILMASI YA DA
AZALTILMASI İÇİN CAM, NAYLON V.B. MALZEME KULLANILARAK
OLUŞTURULAN, ORTULAR ALTINDA, GELİŞMİŞ TARIM TEKNİKLERİ
KULLANILARAK TARIM YAPILAN ARAZİLERDİR.

TEKNOLOJİK SERACILIK: TAMAMEN TOPRAKSIZ KÜLTÜRDE, BİLGİSAYAR KONTROLÜNDE, İKLİMSEL ETKENLERİN VE DİĞER DİŞ ETKMENLERİN SIFIRA İNDİRGENDİĞİ BİR ÜRETİMİN SAĞLANDIĞI, DİĞER SERALARIN AKSİNE GÜBRELEME BAŞTA OLMAK ÜZERE HAVALANDIRMA, SULAMA, KAPI VE KAPAKLARIN AÇILIP KAPANMASI GİBİ BİRÇOK İŞİN TEKNOLOJİ SAYESİNDE KENDİLİĞİNDEN YAPILDIĞI ALANLARDIR.

EKOLOJİK (ORGANİK) TARIM: ÜRETİMDEN KİMYASAL GİRDİ KULLANMADAN, ÜRETİMDEN TÜKETİME KADAR HER AŞAMADA KONTROLLÜ VE SERTİFİKALI TARIMSAL ÜRETİM BİÇİMİDİR.

TARIMSAL AMAÇLI APILAR: TOPRAK KORUMA VE SULAMAYA YÖNELİK
ALTYAPI TESİSLERİ, ENTEGRE NİTELİKTE OLMAYAN BESİCİLİK, SU
ÜRÜNLERİ ÜRETİM VE MUHAFAZA TESİSLERİ İLE ZORUNLU OLARAK TESİS
EDİLMESİ GEREKİ MÜSTEMİLLATLAR, MANDIRALAR, ÜRETİCİNİN
BİTKİSEL ÜRETİME BAĞLI OLARAK ELDE ETTİĞİ ÜRÜNÜ İÇİN İHTİYAÇ
DUYACAĞI YETERLİ BOYUT VE HACİMDE DEPOLAR, UN DEĞİRMENİ,
TARIM ALET VE MAKİNELERİNİN MUHAFAZASINDA KULLANILAN
SUNDURMA VE ÇİFTLİK ATÖLYELERİ, ARIHANE, MANTAR ÜRETİM
TESİSLERİ, ORTU ALTI SERALAR, YÖRESEL NİTELİK TAŞIYAN TARIMSAL
ÜRÜNLERDEN, ÖZELLİKLE NEDENİYLE, HASETTAN SONRA İKİ SAAT İÇİNDE
İŞLENMEDİĞİ TAKTİRDE ÜRÜN KALİTESİ VE BESİN DEĞERİNİN
KAYBOLMASININ SÖZ KONUSU OLDUĞU ÜRÜNLERİN İŞLENMESİ VE
DEPOLANMASI İÇİN KURULAN TESİSLER İLE GIDA TARIM VE
HAYVANCILIK BAKANLIĞI TARAFINDAN TARIMSAL AMAÇLI OLDUĞU
KABUL EDİLEN, ENTEGRE NİTELİKTE OLMAYAN TESİSLERDİR.

TARIM ALANI HÜKÜMLERİ :

•BU ALANLARDA TARIM ALANLARININ KORUNMASI VE SÜRDÜRÜLEBİLİRLİĞİN SAĞLANMASI ESASTIR.

TARIM. ALANLARINDA YAPILACAK İFRAZ İŞLEMLERİNDE 5403 SAYILI "TOPRAK KORUMA VE ARAZI KULLANIMI KANUNU" VE BU KANUNA İSTİNADEN ÇIKARILMIŞ YÖNETMELİK HÜKÜMLERİ YARARINCA İŞLEM YAPILIR. BU PLANDA YER ALAN TARIM ALANLARI TEK GÖSTERİM ALTINDA TOPLANMIŞ OLUP, 5403 SAYILI KANUN VE İLGİLİ YÖNETMELİĞİNDE TANIMLANAN "TARIM ARAZİLERİ SINIFLARINA" AYRILMAMIŞTIR. ANCAK YAPILACAK İFRAZLARDA HİÇBİR ŞEKİDE 25 METREDEN DAR PARSEL CEPHESİ OLUŞTURULAMAZ.

•PARSELDEN TERK SURETIYLE YOL OLUŞTURULAMAZ, GEÇİŞ YOLU İZİN BELGESİ İLE İNŞAAT İZNİ VERİLEMEZ.

• ZEYTİNCİLİK ALANLARI VE YAKIN ÇEVRESİNDE, "ZEYTİNCİLİĞİN
İSLAHİ VE YABANİLERİN AŞILATTIRILMASI HAKKINDA KANUN
HÜKÜMLERİNE UYULACAKTIR.

**“EKOLOJİK (ORGANİK) TARIM” FAALİYETLERİ 5262 SAYILI
“ORGANİK TARIM KANUNU” İLE “ORGANİK TARIMIN” ESASLARI VE
UYGULANMASINADIR YÖNETMELİK” KOŞULLARINA UYGUN OLARAK
GERÇEKLEŞTİRİLECEKTİR.**

•BU ALANLARDA YAPILACAK OLAN SERALAR; GIDA TARIM VE HAYVANCILIK İL MÜDÜRLÜĞÜ'NCEONAYLI PROJELERE UYGUN OLMAK KAYDIYLA İNŞAAT EMSALİ'NE DAHİL DEĞİLDİR.

***TAŞKIN ALAN İÇERİSİNDE KALAN TAŞINMAZLARDA D.S.İ. BÖLGE MÜDÜRLÜĞÜ GÖRÜŞÜ ALINMADAN UYGULAMAYA GEÇİLEMEZ.**

•TÜM TESİSLER İÇİN GIDA TARIM VE HAYVANCILIK İL
MÜDÜRLÜĞÜ'NÜNÜYUN GÖRÜŞÜMÜN ALINMASI VE BAŞKA BİR
AMAÇLA KULLANILAMAYACAĞI KONUSUNDA TESIS SAHİPLERİNİ İLGİLİ
İDAREYE, NOTERLİKÇE ONAYLI YASAL TAAHHÜT BULUNULMASI
GEREKMEKTEDİR. BU YAPILAR İLGİLİ BAKANLIĞIN VEYA İL TEŞKİLATI
UYGUM GÖRDÜĞÜ PROJELERE GÖRE YAPILACAKTIR.

•BU ALANLARDA ÇİFTİNİN BARINMASI AMAÇLI TEK YAPI İLE TARIM VE HAYVANCILIK AMAÇLI YAPILAR VE BU YAPILARIN MÜSTEMİLLATLARI YER ALABİLİR. 5403 SAYILI "TOPRAK KORUMA VE ARAZİ KULLANIMI KANUNU" VE BU KANUNA İSTİNADEN ÇIKARILMIŞ YÖNETMELİK HÜKÜMLERİ KAPSAMINDA GIDA -TARIM VE HAYVANCILIK İL MÜDÜRLÜĞÜNÇÖKİKİLİ TARIM ARAZİSİ OLARAK BELİRLENMİŞ OLAN ARAZİLERDE HAYVANCILIK AMAÇLI YAPI/TESİS YAPILAMAZ.

•ÇİFTÇİNİN BARINMASI AMAÇLI YAPI: BU ALANLARDA PARSEL
CEPHESİ VE BÜYÜKLÜĞÜNEBAKILMAKSIZIN YOLLARA 10 METRE'DEN,
KOMŞU PARSEL SINIRLARINA 5 METRE'DEN FAZLA YAKLAŞMAMAK

KOŞULUYLA, İNŞAAT EMSALİ:0,05'İ, YÜKSEKLİĞİ 2 KATI, TOPLAM İNŞAAT ALANI 150 M²'Yİ AŞMAYAN ÇİFTÇİNİN BARINMASI AMAÇLI TE YAPI VE MÜŞTEMLATLARI YAPILABİLİR. MÜŞTEMLAT BİNALARI BELİRLENMİŞ OLAN İNŞAAT ALANINA DAHİLDİR.

TARIMSAL AMAÇLI YAPILAR: MİNİMUM PARSEL CEPHESİ 25
METRE VE MİNİMUM PARSEL BÜYÜKLÜĞÜ 5000 M2 ÖLÇÜLERİNİ
SAĞLAMAK KOŞULUYLA 1.5 MADDESİNDE TANIMLANAN TARIMSAL
AMAÇLI YAPILAR, YOLLARA 10 METRE'DEN, KOMŞU PARSEL
SINIRLARINA 5 METRE'DEN FAZLA YAKLAŞMAMAK, İNŞAAT EMSALİ
0.05%, YÜKSEKLİĞİ 2 KATI AŞMAMAK ŞARTI İLE YAPILABİLİR.
YAPILARDAN YÖRESEL ÜRÜN İŞLEME TESİSİNİN TOPLAM İNŞAAT ALANI
500 M²DEN, DİĞER TESİSLERDE TOPLAM İNŞAAT ALANI 2000
M²DEN FAZLA OLMAMAZ. GÜBRE VE İLAJ ÇUKURLARI İNŞAAT ALANIN
DAHİL EDİLMEZ.BU YAPILARIN YUKARIDA BELİRTİLEN KOŞULLARA
UYMAK ÜZERE ÇİFTÇİNİN BARINMASI AMAÇLI YAPI İLE BİRLİKTE
YAPIMI HALİNDE, İNŞAAT EMSALİ VE TOPLAM İNŞAAT ALANI
AŞILAMAZ.

HAYYANCILIK AMAÇLI YAPILAR: MINIMUM PARSEL CEPHESİ
25 METRE, MINIMUM PARSEL BÜYÜKLÜĞÜ 5000 M² ÖLÇÜLERİNİ)
SAĞLAMAK KOŞULUYLA TARIM ALANLARINDA YAPILACAK OLAN
HAYYANCILIK AMAÇLI AĞIL, KÜMES VE AHIR YAPILARINDA, 100000
M²YE (100000 M² DAHLİ) KADAR OLAN PARSELLERDE İNŞAAT EMSAL
0.10'U, YÜKSEKLİĞİ 2 KATI, TOPLAM İNŞAAT ALANI 4000 M²Yİ
GEÇEMEZ. 100000 M²DEN DAHA BÜYÜK PARSELLERDE İSE AŞAN
KISIM İÇİN EMSAL 0.02 OLARAK UYGULANIR, HESAPLANAN İNŞAAT
ALANI 4000 M²YE EKLENİR. ARITMA TESİSLERİ HARİF OLMAK ÜZERİ
SİLO, SU DEPOSU V.B. TESİSLER İNŞAAT ALANINA DAHİLDİR. BU
YAPILARIN YUKARIDA BELİRTİLEN KOŞULLARA UYMAK ÜZERE ÇİFTÇİNİN
BARINMASI AMAÇLI YAPI İLE BİRLİKTE YAPIMI HALİNDE, İNŞAAT
EMSAİ VE TOPLAM İNŞAAT ALANI AŞILAMAZ.

ÖRTÜ ALTI TARIM (SERALAR): HER TÜR TARIM ALANINDA, ÖRTÜ ALTI TARIM YAPILMAK İSTENMİŞ DURUMUNDA, SERALAR YUKARIDA BELİRTİLEN YAPILAŞMA EMSALLERİNE DAHİL DEĞİLDİR. PARSELDE YAPILMAK İSTENECEK DİĞER YAPILARDA İSE İLGİSİNE GÖRE YUKARIDA SAYILAN KOŞULLAR GEÇERLİDİR. SERALAR KARAYOLLUNDAN EN AZ 25 METRE, DİĞER YOLLARDAN EN AZ 10 METRE, KOMŞU PARSELLERDEN İSE EN AZ 5 METRE ÇEKEREK YAPILABİLİR. ÖRTÜ ALTI TARIM YAPILAN PARSELLERDE, SERA ZEMİNİNDE VE ÇEVRESİNDE BETONLAMA YAPILAMAZ. ZEMİNDE, BETONLAMA YAPILARAK KURULACAK TEKNOLOJİK SERALARDA HAYVANCILIK AMAÇLI TESİSLER İÇİN GEÇERLİ YAPILAŞMA KOŞULLARINA UYULACAKTIR.

Diğer Hükümler :

PLANDA VEYA YUKARIDAKİ PLAN NOTLARINDA BELİRTİLMİYEN VEYA AÇIKLANMAYAN DURUMLARDA;

1. PLANLI ALANLAR TİP İMAR YÖNETMELİĞİNE,
İZMİR BÜYÜKŞEHİR BELEDİYESİ OTOPARK YÖNETMELİĞİ
UYGULAMA ESASLARINA,
BİNALARIN YANGINDAN KORUNMASI HAKKINDAKİ
YÖNETMELİK'E,
3194 SAYILI İMAR KANUNU'NA DAYALI OLARAK ÇIKARILMIŞ
OLAN YÖNETMELİKLERE,
2863/3388 SAYILI KÜLTÜR VE TABİAT VARLIKLARINI KORUMA
YÜKSEK KURULU'NUN İLKE KARARLARINA,
2872 SAYILI ÇEVRE KANUNU'NA BAĞLI YÖNETMELİKLERE,
ZEMİN VE TEMEL ETÜT RAPORLARININ HAZIRLANMASINA
İLİŞKİN ESASLARA AIT YÖNETMELİK'E,
AFET BÖLGELERİNDE YAPILACAK YAPILAR HAKKINDA
YÖNETMELİK'E,
GAYRİ SİHHİ MÜESSESELER YÖNETMELİĞİNE,
BOTAŞ HAM PETROL VE DOĞAL GAZ BORU HATTI TESİSLERİNİN
YAPIMI VE İŞLETİLMESİNE DAİR TEKNİK EMNİYET VE ÇEVRE
YÖNETMELİĞİ'NE,
İZMİR SU VE KANALİZASYON İDARESİ ATIKSULARIN
KANALİZASYON ŞEBEKESİNE DEŞARJ YÖNETMELİĞİ HÜKÜMLERİNE
UYULMASI,
1/1000 ÖLÇEKLİ UYGULAMA İMAR PLANINA ESAS ALINMIŞ
OLAN KURUM KURULUŞ GÖRÜŞLERİNDE BELİRTİLEN HUSUSLARA
UYULMASI ZORUNLUDUR.

“DÜZENLEME SAHA SINIRI” İÇERİSİNDEKİ ARAZI VE ARSA DÜZENLEMELERİ
İMAR KANUNU’NUN 18. MADDESİ UYARINCA YAPILACAK ARAZI VE ARSA
DÜZENLENMESİ İLE İLGİLİ ESASLAR HAKKINDA YÖNETMELİK’ HÜKÜMLERİNE GÖRE
GERÇEKLEŞTİRİLECEKTİR.

4 239 721.62

L18-d-10-b-1-a

4 229 722.97

1/1000

01					18
05					
11		D			
16					
21	22	23	24	25	

Koordinatlar ve pafta düzenlemesi en son güncellenmiş TUTA'ya bağlı 2005 D. epogunda, GRSD elipsoidal ve Transversal Mercator (TM) izdüşümünde, düzenlenmiştir. Mavi kartelaj ve koordinatları ED50 datumundadır.

Yüklenici Firma: DÜNYA HARİTA Muh.İng.Tarz. San. Ve Tic.Ltd.Şti.

MESUL MÜHENDİS

Mohamed El-Sayed El-Sayed
M. El-Sayed El-Sayed

KONTROL
İBB HARİTA ŞUBE MÜDÜRLÜĞÜ

Seher Fındıkcı
Ayşe Mithoğlu
Erdogan Avcı
Gökçe Tırbaçoğlu
Ezber Konanç
Ayşe Kılıbaşı

ONAY

Yaklaşık DÜNYA HARİTA Müh. İnş. Tech. San. Ve Tic. Ltd. Şti.
tarafından yapılarak 31 adet halihazır harita
incelendi ve hazırlandı.

Azərbaycan
Böyükşəhər Bələdiyyə Bərkəmiyyəti
M. Kərimov
Hərbi Səlahiyyətli

16/08/2013

İL:İZMİR

İZMİR
L18-c-02-c-3-d

L18-c-02-c-3-a

4 230 447.31

İZMİR İLİ, TORBALI İLÇE MERKEZİ
1/1000 ÖLÇEKLİ UYGULAMA İMAR PLANI REVİZYONU

GÖSTERİM

SINIRLAR

PLANLAMA SINIRLARI

PLANLAMA SINIRLARI

UYGULAMA SINIRI

KENTSEL TASARIM PROJESİ SINIRI

ALAN KULLANIMLARI

YAPI DÜZENİ VE YOĞUNLUKLARI

YAPI DÜZENİ

YAPI DÜZENİ

TURİZM ALANLARI

GÜNÜBİRLİK TESİS ALANI

ALAN KULLANIMLARI

SİT VE KORUNACAK ALANLAR

BİRİNCİ DERECE DOĞAL SİT ALANI

TESCİLLİ PARSEL

YAPI SINIRLAMASI GETİRİLEREK KORUNACAK ALANLAR

YKK

KARAYOLLARI YOL KENARI KORUMA KUŞAĞI

DKK

DEMİRYOLLARI KORUMA KUŞAĞI

BHK

BORU HATTI KORUMA KUŞAĞI

SOSYAL ALTYAPI ALANLARI

EĞİTİM TESİSLERİ ALANI

ANAOKULU ALANI

İLKOKUL ALANI

ORTA OKUL ALANI

LİSE ALANI

ÖZEL EĞİTİM ALANI

MESLEKİ VE TEKNİK ÖĞRETİM TESİSİ ALANI

SAGLIK TESİSLERİ ALANI

SAGLIK TESİS ALANI

HASTANE

SOSYAL VE KÜLTÜREL TESİS ALANI

SOSYAL TESİS ALANI

KÜLTÜREL TESİS ALANI

AÇIK SPOR TESİS ALANI

KAPALI SPOR TESİS ALANI

İBADET ALANI

CAMİ

TÜRBE

TÜRBE

AÇIK VE YEŞİL ALANLAR

PARK

PASİF YEŞİL ALANI

REKREASYON ALANI

MEYDAN

AĞAÇLANDIRILACAK ALAN (MEZARLIKLAR)

AFET TEHLİKELİ ALANLAR

ÖNLEMLİ ALAN

ÖA-5.1

ÖNLEM ALINABİLECEK NİTELİKTE SİSME VE OTURMA AÇISINDAN ÖNLEM ALINABİLECEK ALANLAR

TEKNİK ALTYAPI

ULUŞIM

KARAYOLLARI

ERİŞME KONTROLLÜ KARAYOLU (OTOYOL)

BÖLÜNMÜŞ TAŞIT YOLU

TAŞIT YOLU

TAŞIT YOLU

AFET TEHLİKELİ ALANLAR

ÖNLEMLİ ALAN

ÖA-5.1

ÖNLEM ALINABİLECEK NİTELİKTE SİSME VE OTURMA AÇISINDAN ÖNLEM ALINABİLECEK ALANLAR

TEKNİK ALTYAPI

ULUŞIM

KARAYOLLARI

ERİŞME KONTROLLÜ KARAYOLU (OTOYOL)

BÖLÜNMÜŞ TAŞIT YOLU

TAŞIT YOLU

TAŞIT YOLU

01	02	
----	----	-----

Koordinatlar ve pafta bölünmesi
en son güncelleme: TUGTA'ya göre
2005.0 yılında, GRS90 ellipsoid ve
Transverse Mercator (TM) yarıçapında
alınmıştır.
Mavi kareler ve koordinatlar ED50 datumundadır.

MESUL MÜHENDİS
Mehmet GÖRÜKÖR
Mühür

KONTROL
İBB HALIHAZIR HARİTA VE APLİKASYON ŞUBE MÜDÜRLÜĞÜ
Serhat FİNDİKÇİ
Mehmet FİNDİKÇİ
Serhat FİNDİKÇİ
Mehmet FİNDİKÇİ
Serhat FİNDİKÇİ
Mehmet FİNDİKÇİ

ONAY
Yükseklik DÜNYA HARİTA Müh. İnş. Tash. Sınıf. 1. Sınıf. Lis. Şiş.
terafinden yapılan bu arazi haritası harita
çiziminde ve onayındadır.
Ayrıca KOCAOĞLU
Büyükdere Belediye Başkanı Y.
M. Kocaoğlu YILDIRIM
Harita ve CBS Denetim Şirketi
24.10.2018
Mühür



01	02	
----	----	-----	-----	------	------	

